

Białystok ul. Ogrodowa - Sienkiewicza

SRODMIESCIE s.d.
PRZEDSIĘBIORSTWO BUDOWNICTWA MIESZKANIOWEGO
A.Biruk, L.Pilecki

BIRKUD
www.birkbud.pl
generalny wykonawca

Biuro Sprzedaży Mieszkań

ul. Św. Mikołaja 1, lok. 3, Białystok 15-419

mieszkania@birkbud.pl; www.birkbud.pl



tel. 85 66 33 672

Biuro Sprzedaży Mieszkań

ul. Warszawska 42 A, Białystok 15-077

biuro@pbmsrodmiescie.pl; www.pbmsrodmiescie.pl

tel. 85 73 29 821

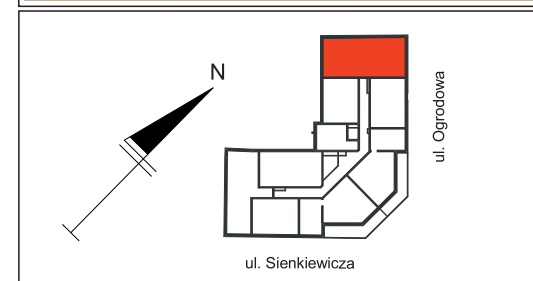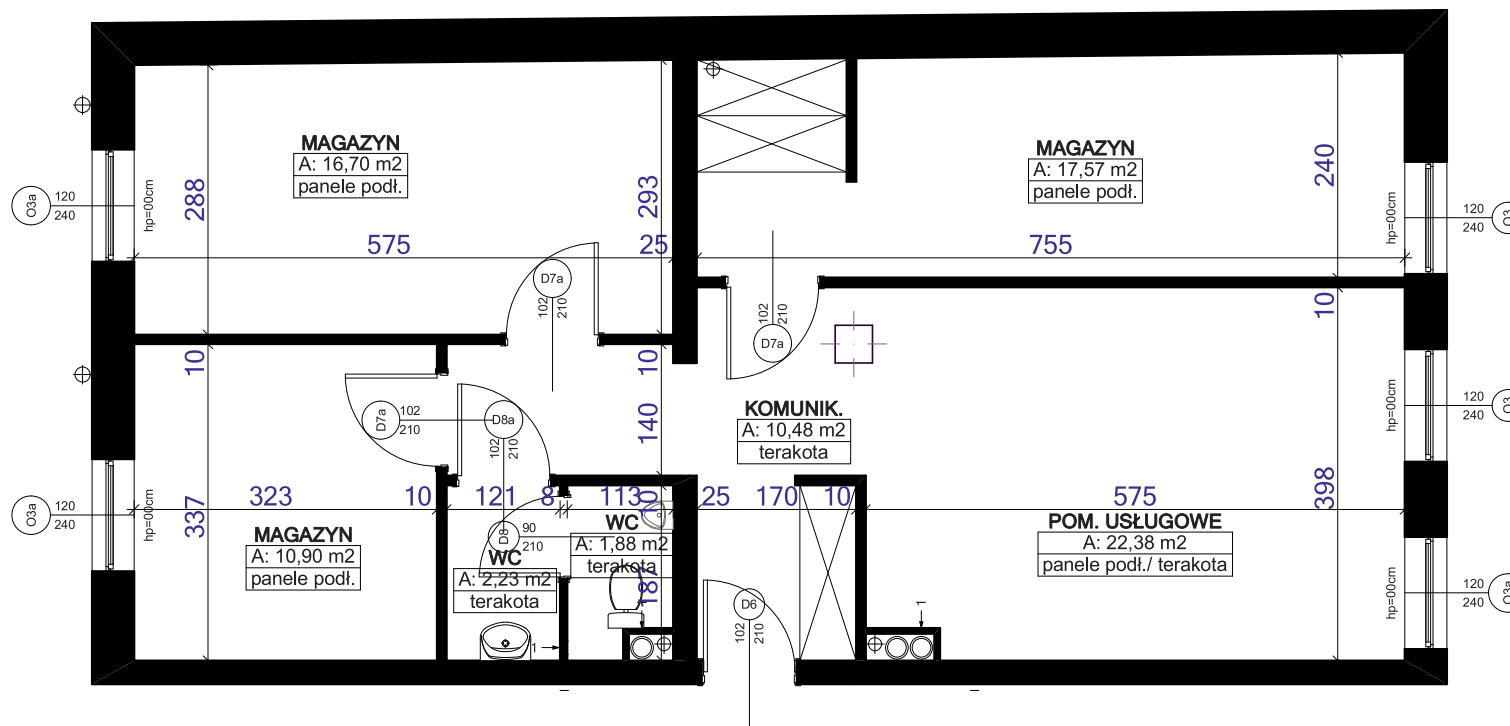

UWAGA:

- Wymiary pomieszczeń, lokalizację przyborów sanitarnych, rozmieszczenie punktów instalacyjnych itp. podano zgodnie z projektem budowlanym i mogą wystąpić niewielkie różnice wymiarów i usytuowania elementów powstałe w trakcie realizacji prac budowlanych. Podane wymiary są wymiarami w świetle ścian w stanie surowym.

- Przedstawiona na rzucie aranżacja ma charakter przykładowy, umeblowanie nie stanowi wyposażenia nabywanego lokalu.

Numer lokalu	Powierzchnia lokalu
U6	82,14 m²
Liczba pomieszczeń	Kondygnacja
4	I piętro