


Białystok ul. Rzemieślnicza

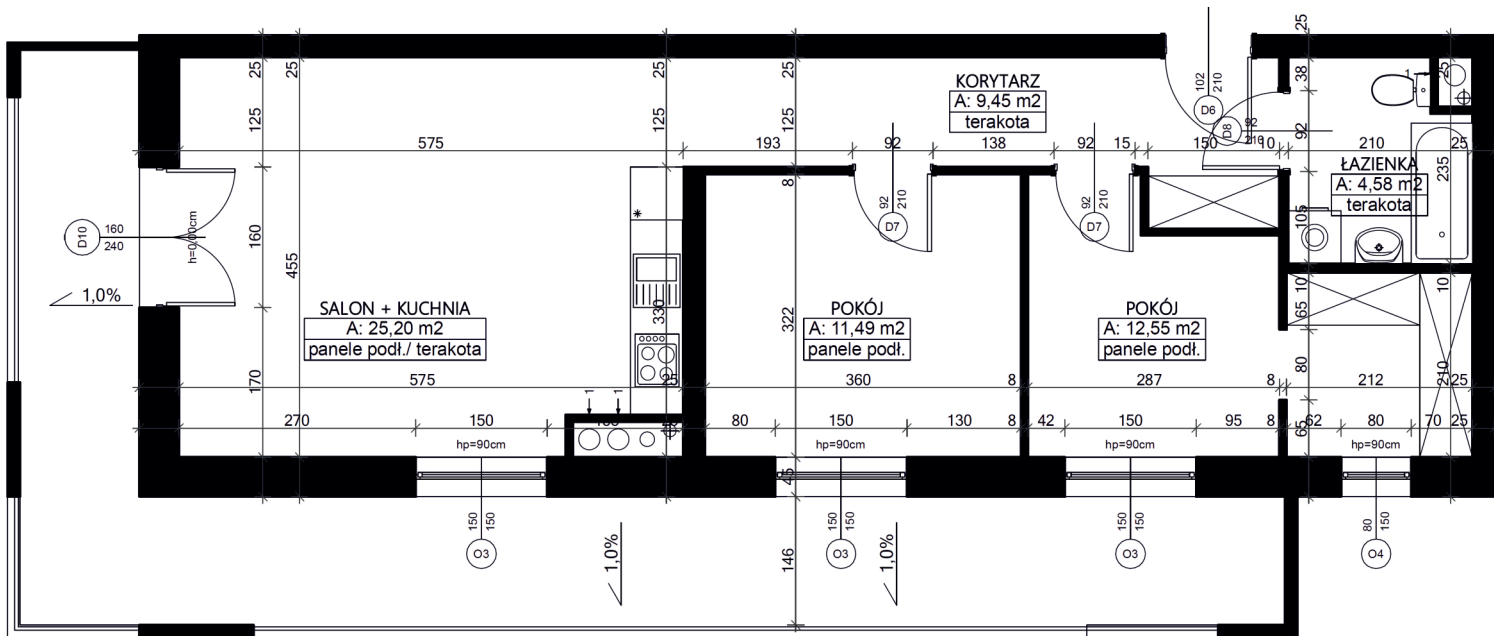

UWAGA:

- Wymiary pomieszczeń, lokalizację przyborów sanitarnych, rozmieszczenie punktów instalacyjnych itp. podano zgodnie z projektem budowlanym i mogą wystąpić niewielkie różnice wymiarów i usytuowania elementów powstałe w trakcie realizacji prac budowlanych. Podane wymiary są wymiarami w świetle ścian w stanie surowym.

- Przedstawiona na rzucie aranżacja ma charakter przykładowy, umeblowanie nie stanowi wyposażenia nabywanego lokalu.



Biuro Sprzedaży Mieszkań

ul. Św. Mikołaja 1, lok. 3, Białystok 15-419

mieszkania@birkbud.pl; www.birkbud.pl


tel. 85 66 33 672

Biuro Sprzedaży Mieszkań

ul. Warszawska 42 A, Białystok 15-077

biuro@pbmsrodmiescie.pl; www.pbmsrodmiescie.pl

tel. 85 73 29 821

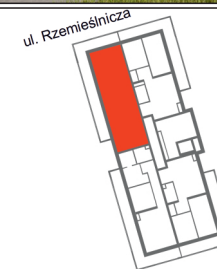

Numer
mieszkania

M 11

Powierzchnia
mieszkania

63,27m²

Liczba pokoi:

3

Kondygnacja:

Il piëtro