



Białystok ul. Rzemieślnicza

SRÓDMIEŚCIE s.d.
PRZEDSIĘBIORSTWO BUDOWNICTWA MIESZKANIOWEGO
A.Biruk, L.Pilecki

BIRKBUO
www.birkbud.pl
generalny wykonawca

Biuro Sprzedaży Mieszkań
ul. Św. Mikołaja 1, lok. 3, Białystok 15-419
mieszkania@birkbud.pl; www.birkbud.pl
tel. 85 66 33 672

Biuro Sprzedaży Mieszkań
ul. Warszawska 42 A, Białystok 15-077
biuro@pbmsrodmiescie.pl; www.pbmsrodmiescie.pl
tel. 85 73 29 821

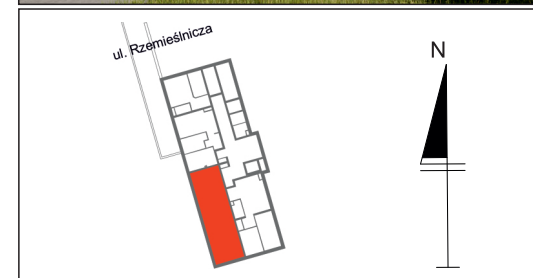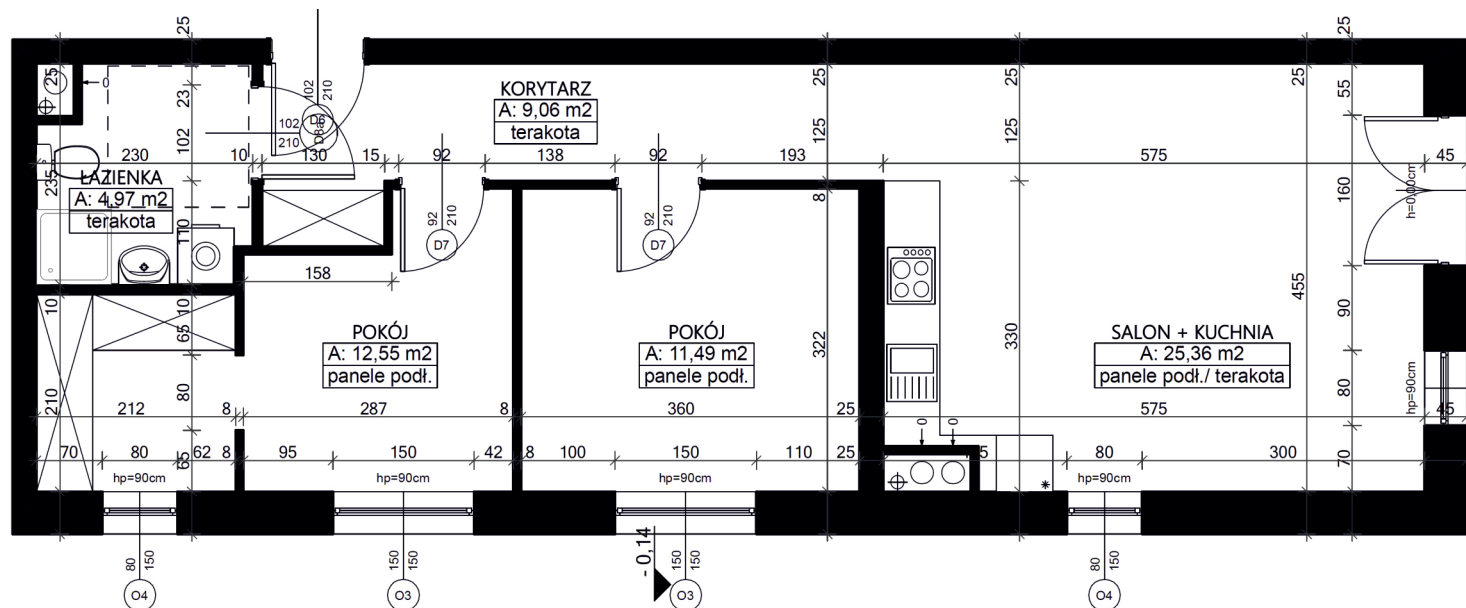

Numer
mieszkania
M 2

Powierzchnia
mieszkania
63,43m²

Liczba pokoi:
3

Kondygnacja:
parter

UWAGA:

- Wymiary pomieszczeń, lokalizację przyborów sanitarnych, rozmieszczenie punktów instalacyjnych itp. podano zgodnie z projektem budowlanym i mogą wystąpić niewielkie różnice wymiarów i usytuowania elementów powstałe w trakcie realizacji prac budowlanych. Podane wymiary są wymiarami w świetle ścian w stanie surowym.
- Przedstawiona na rzucie aranżacja ma charakter przykładowy, umeblowanie nie stanowi wyposażenia nabywanego lokalu.