


Białystok ul. Rzemieślnicza

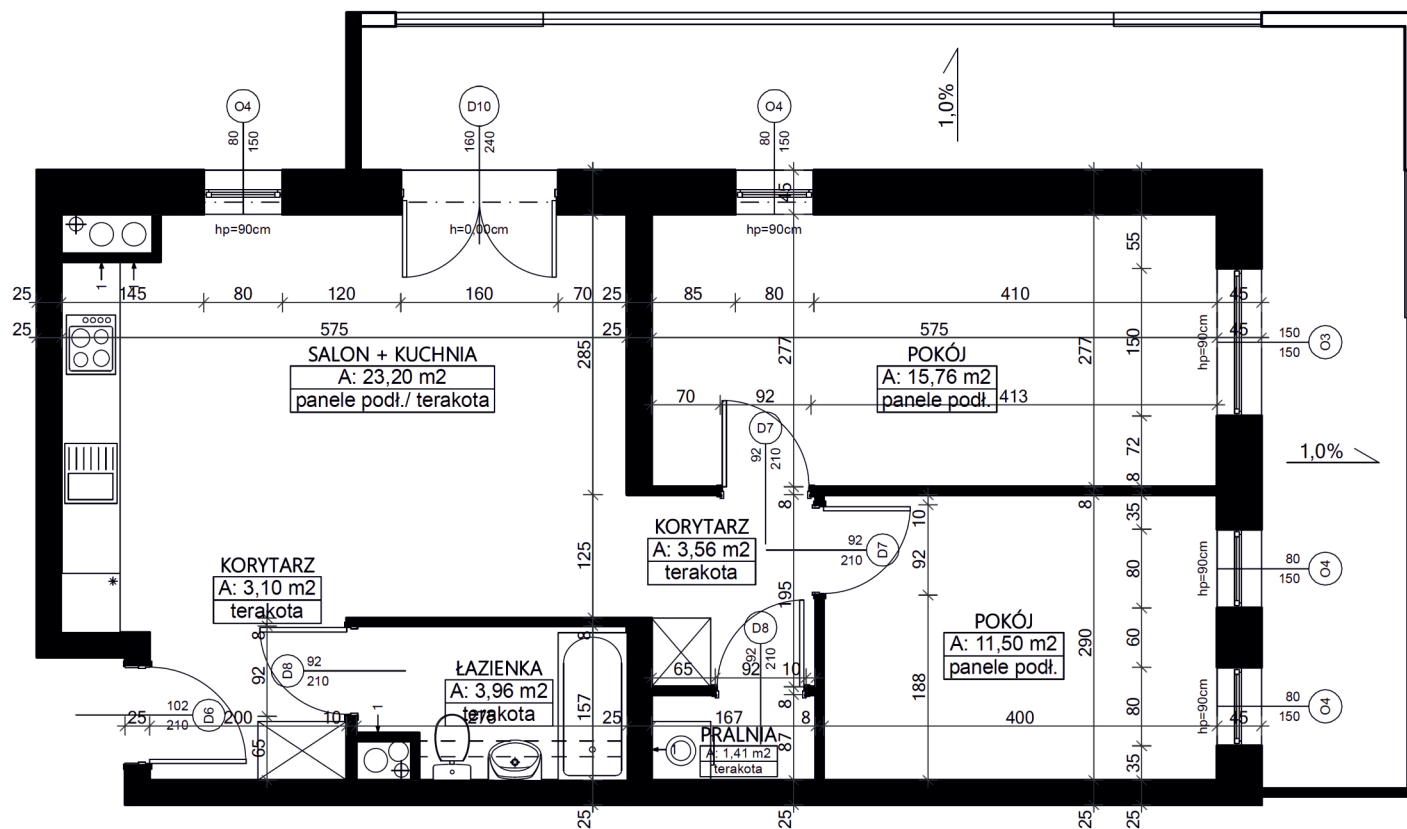

UWAGA:

- Wymiary pomieszczeń, lokalizację przyborów sanitarnych, rozmieszczenie punktów instalacyjnych itp. podano zgodnie z projektem budowlanym i mogą wystąpić niewielkie różnice wymiarów i usytuowania elementów powstałe w trakcie realizacji prac budowlanych. Podane wymiary są wymiarami w świetle ścian w stanie surowym.
- Przedstawiona na rzucie aranżacja ma charakter przykładowy, umeblowanie nie stanowi wyposażenia nabywanego lokalu.

SRÓDMIEŚCIE s.j.
PRZEDSIĘBIORSTWO BUDOWNICTWA MIESZKANOWEGO
A.Biruk, L.Pilecki

BIRKBUO
www.birkbud.pl
generalny wykonawca

Biuro Sprzedaży Mieszkań

ul. Św. Mikołaja 1, lok. 3, Białystok 15-419

mieszkania@birkbud.pl; www.birkbud.pl


tel. 85 66 33 672

Biuro Sprzedaży Mieszkań

ul. Warszawska 42 A, Białystok 15-077

biuro@pbmsrodmiescie.pl; www.pbmsrodmiescie.pl

tel. 85 73 29 821

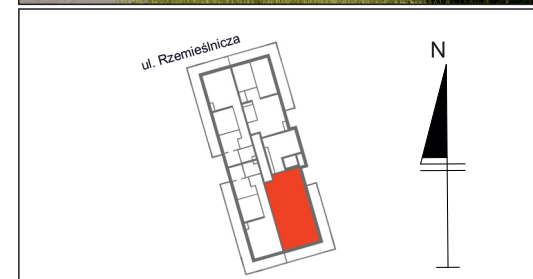

Numer
mieszkania

M 5

Powierzchnia
mieszkania

62,49m²

Liczba pokoi:

3

Kondygnacja:

I piętro