ściana REI 120 materiał niepalny-wełna mineralna

nieprzekraczalna linia zabudowy

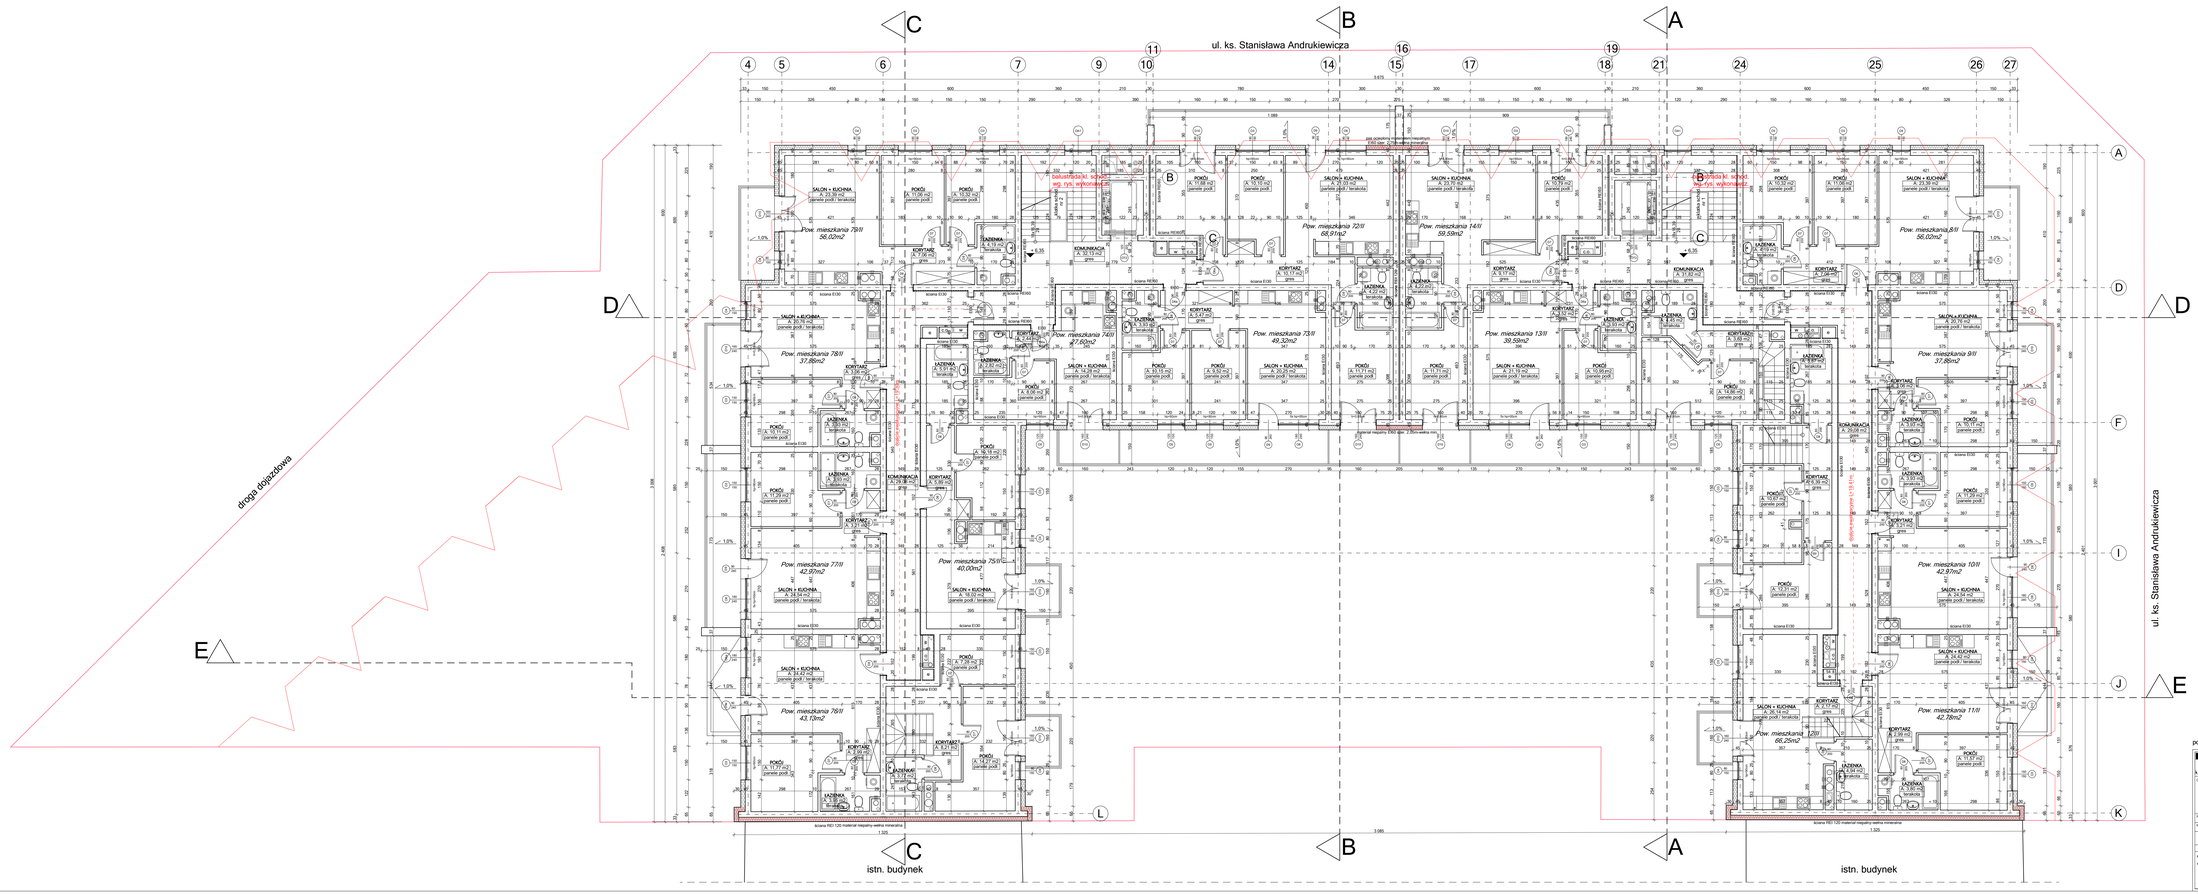


powierzchnia 14 mieszkań 2 piętra - 710,87 m²

| | | | |
|---|---|---|---|
| PRACOWNIA PROJEKTOWA TRÓJKA | BIAŁYSTOK, ul. Świętojańska 13 lok. 5 NIP 775-226-71-97 REGON 100496296 tel. 503 532 833 | | |
| OBIEKT: | BUDOWA BUDYNKU MIESZKALNEGO WIELORODZINNEGO Z LOKALAMI USŁUGOWYMI I GARAŻAMI, CZTEREMA MURAMI OPOROWYMI WRAZ Z UZBROJENIEM I ZAGOSPODAROWANIEM TERENU (instalacja kanalizacji deszczowej i instalacja oświetlenia terenu) ORAZ ROZBIÓRKA CZĘŚCI MURÓW OPOROWYCH W BIAŁYMSTOKU PRZY UL. KS. ST. ANDRUKIEWICZA NA DZIAŁ. EWID. GR. O NR 724/, 745/5, 745/6, 755/5, 777/6, 777/11, KAT. OBRĘBTU X/9, X/10 | | |
| INWESTOR: | P.B.M „BIODMIESCIE" Andrzej Bręk, Lech Jerzy Pilecki s. j., 15-077 Białystok, ul. Warszawska 42A | | |
| TYTUŁ RYS.: | RZUT 2 PIĘTRA | | |
| 23.08.2024r. | STADIUM: PW | SKALA: 1:100 | NR RYSUNKU: PA/A24 | PODPISY: |
| branża | | | |
| architektura | mgr inż. arch. Marta Fijałt-Krawińska, nr upr 6/PDOKK/2013 | | |
| współpraca | arch. Piotr Cimoszko<br>arch. Wojciech Kowalski | | |
| | sprawdzający:<br>mgr inż. arch. Zbigniew Kuć, nr upr. BI/233/85 | | |