ściana REI 120 materiał niepalny-wełna mineralna

wielkość miejsca postojowego - 2,5x5m

nieprzekraczalna linia zabudowy

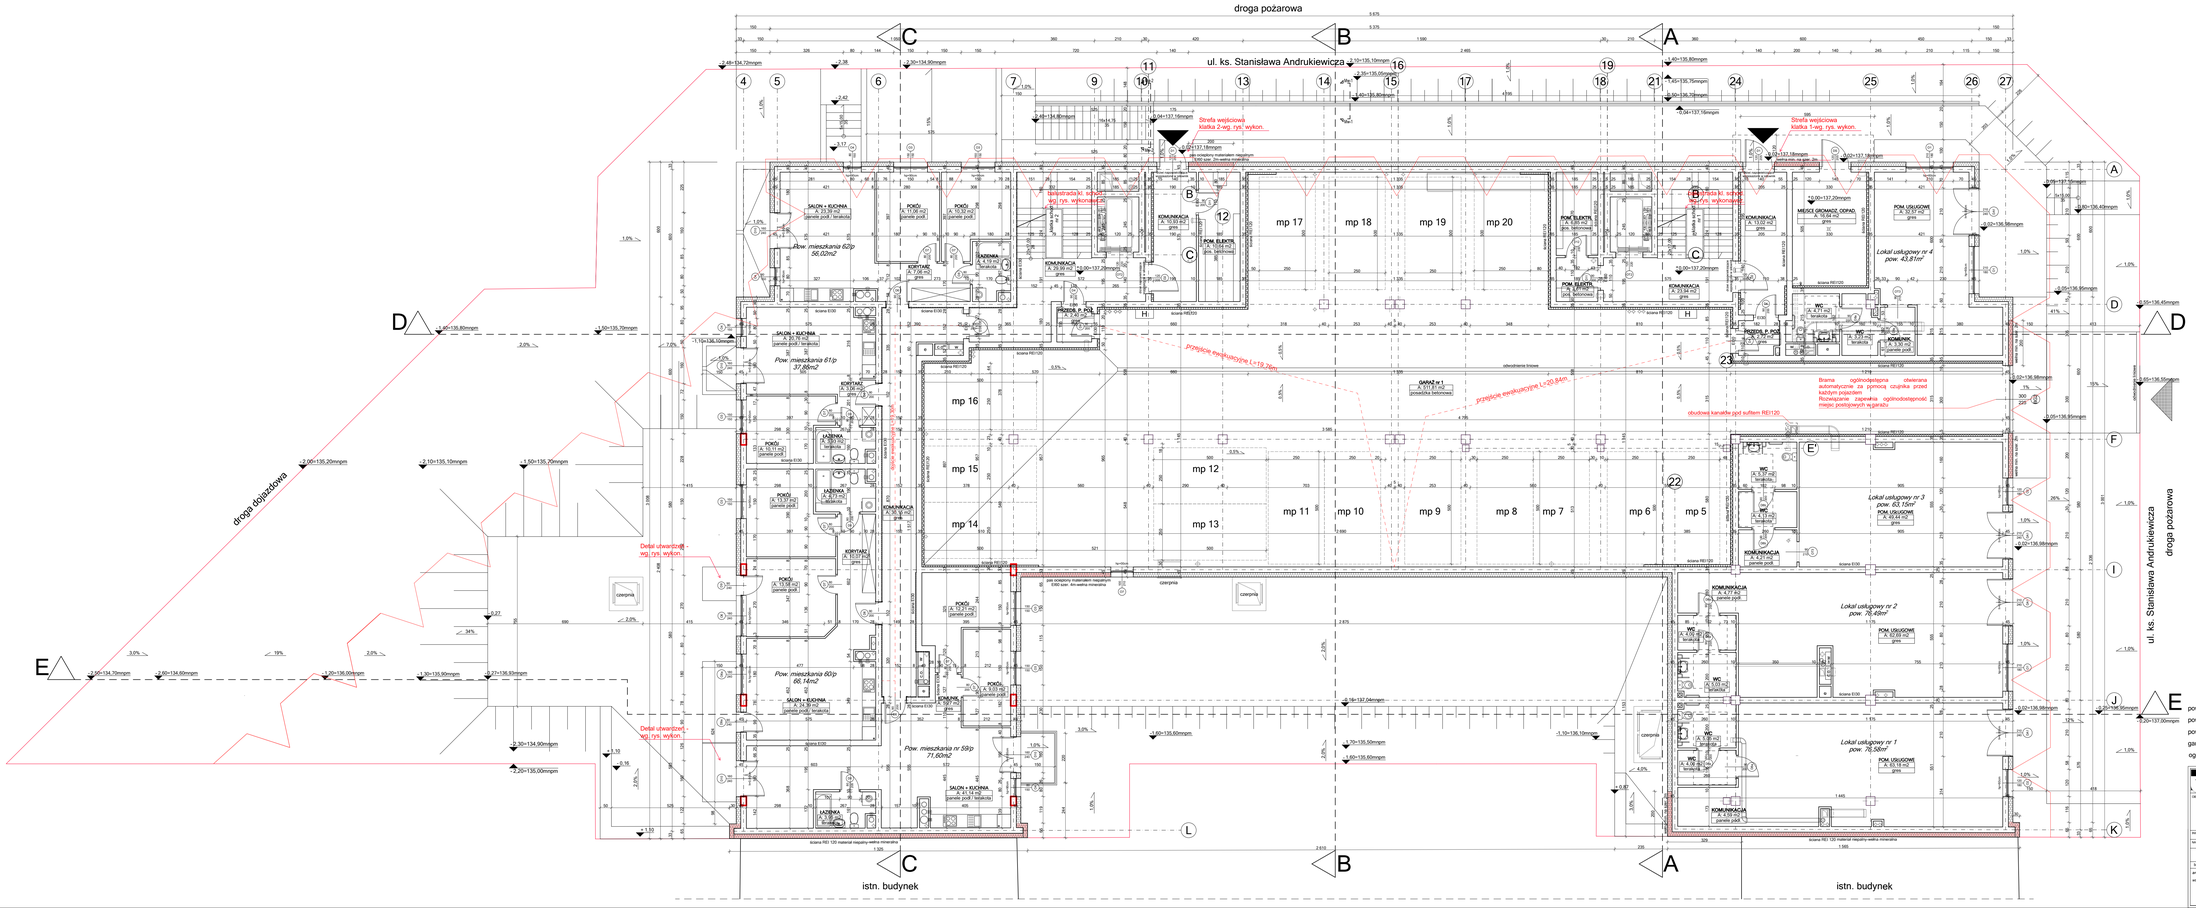

powierzchnia 4 mieszkań parteru - 231,62 m²

powierzchnia 4 lokali usługowych budynku - 260,46 m²

powierzchnia 124 mieszkań budynku - 5659,84 m²

garaż wielostanowiskowy - 16 miejsc postojowych

ogólnodostępne miejsca postojowe nr 5, 6, 7, 8, 9, 19, 20

PRACOWNIA PROJEKTOWA T R O J K A

BIAŁYSTOK, ul. Świętojańska 13 lok. 5
NIP 775-235-21-97 REGON 100498286
tel. 803 032 833

OBIEKT: BUDOWA BUDYNKU MIESZKALNEGO WIELORODZINNEGO Z LOKALAMI USŁUGOWYMI I GARAŻAMI, CZTEREMA MURAMI OPOROWYMI WRAZ Z UZBROJENIEM I ZAGOSPODAROWANIEM TERENU (instalacja kanalizacji deszczowej i instalacja oświetlenia terenu) ORAZ ROZBIÓRKĄ CZĘŚCI MURÓW OPOROWYCH W BIAŁYMSTOKU PRZY UL. KS. ST. ANDRUKIEWICZA NA DZIAŁ. EWID. GR. O NR 72/4, 73/5, 74/5, 75/5, 76/5, 77/5, 77/11, KAT. OBSZARU 25, AX9

INWESTOR: P.B.M. „ŚRÓDMIEŚCIE" Andrzej Bruk, Lech Jerzy Płecki s. j., 15-077 Białystok, ul. Warszawska 42A,

TYTUŁ RYS.: RZUT PARTERU

23.08.2024r	STADIUM: PW	SKALA: 1:100	NR RYSUNKU: PR/A02	PODPISY:

zespół projektowy

branża/ specjalność / imię i nazwisko / nr upr. / podpis

architektura	mgr inż. arch. Marta Figiel-Kowalska, nr upr.6/PODKW/2013	
współpraca	arch. Piotr Cimoszko arch. Wojciech Kowalski	
sprawdzający	mgr inż. arch. Zbigniew Kuć, nr upr. BI/223/85	