


ściana REI 120 materiał niepalny-wełna mineralna
nieprzekraczalna linia zabudowy

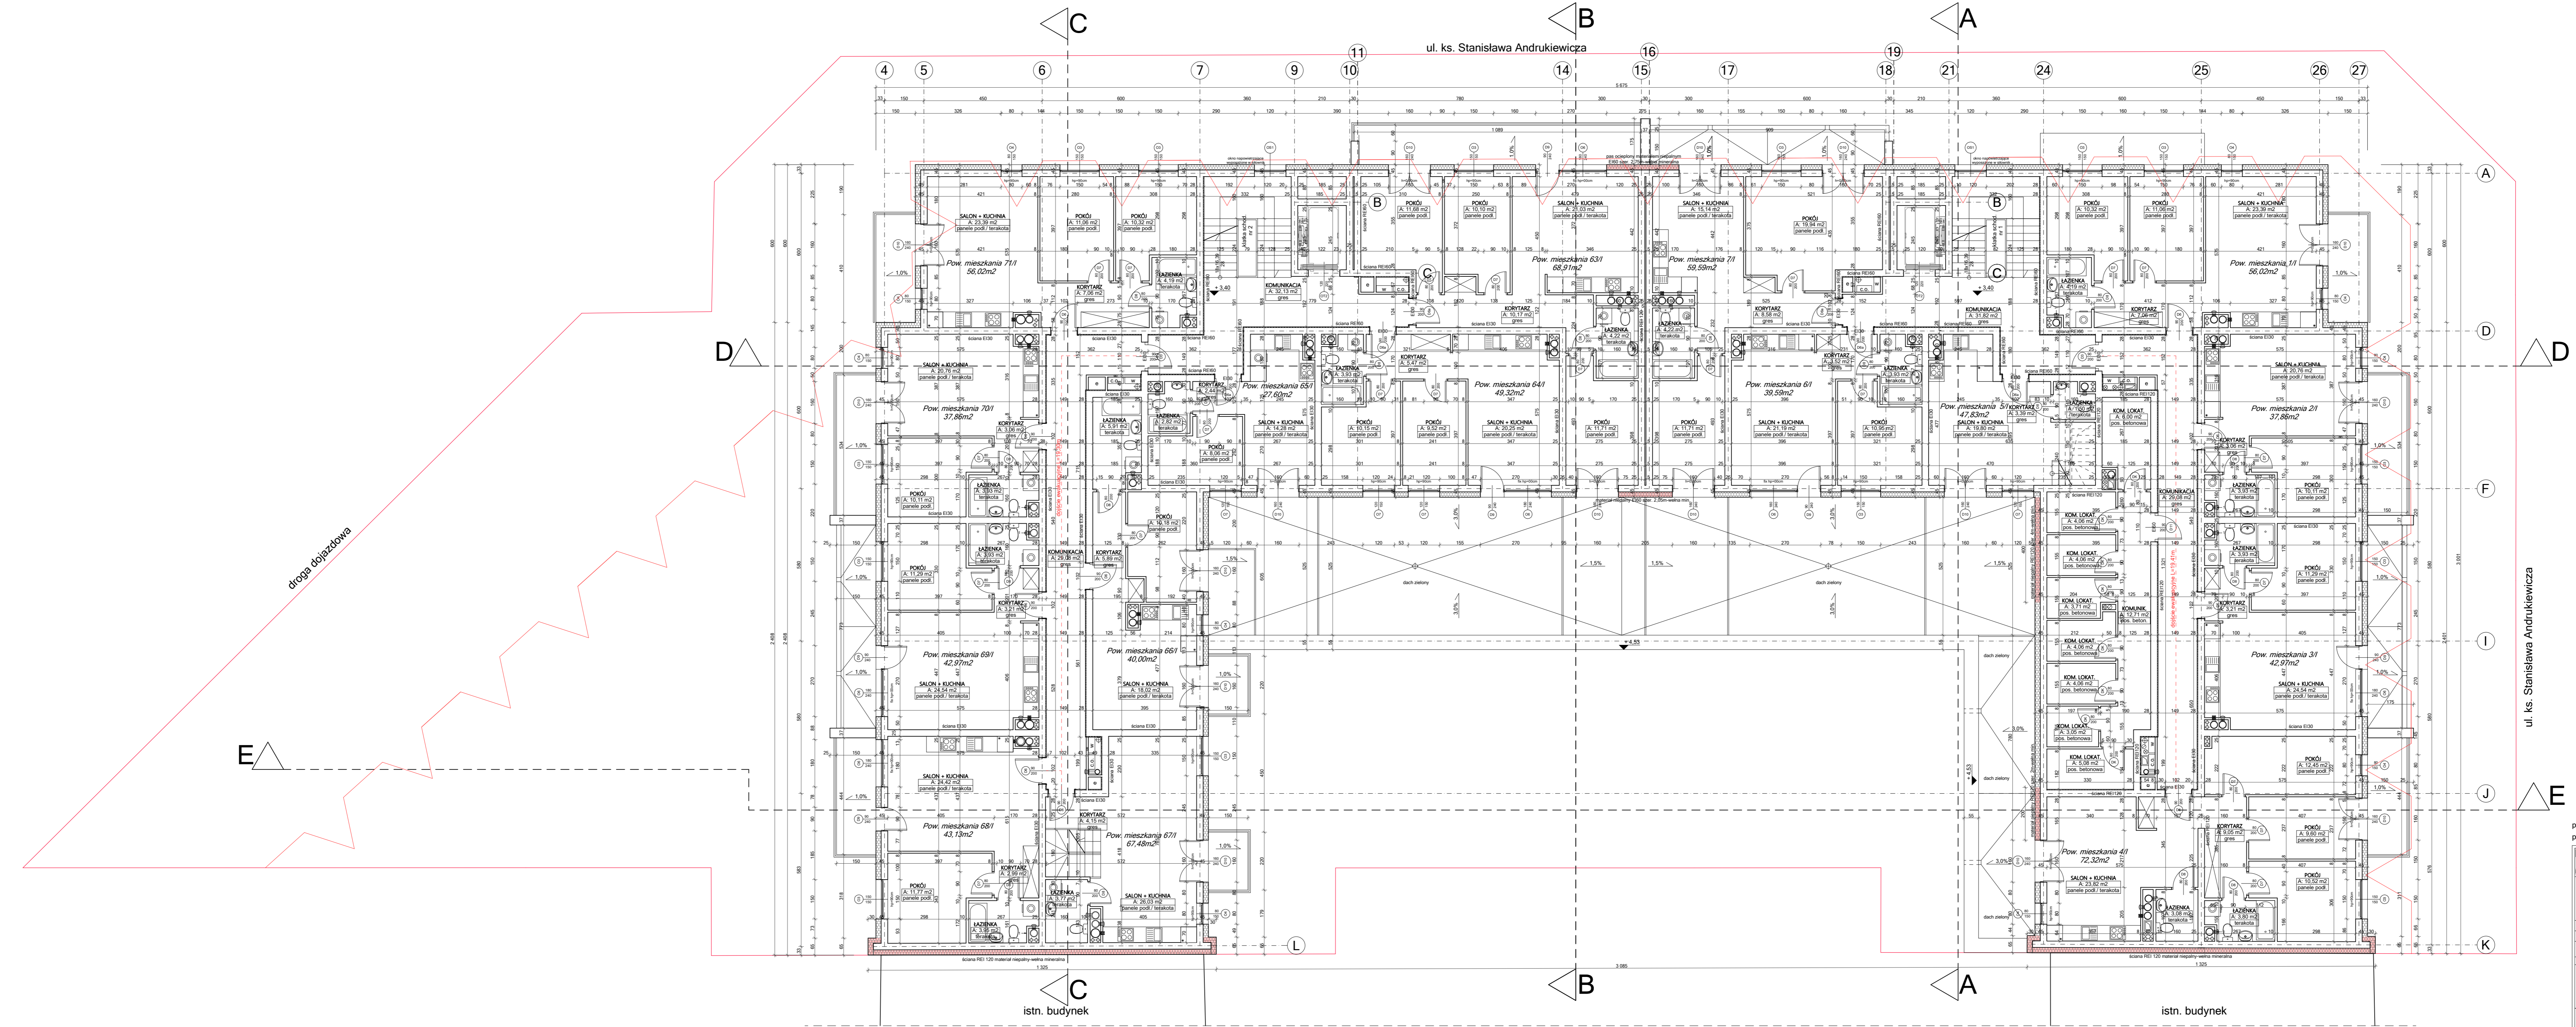

powierzchnia 8 komórek lokatorskich 1 piętra - 31,03 m²
powierzchnia 16 mieszkań 1 piętra - 789,47 m²

		BIAŁYSTOK, ul. Świętokrzyska 15 sk. 9 NP 775-235-71-07 REGON 100496295 tel. 603 603 830	
PRACOWNIA PROJEKTOWA TRIKA			
BUDOWA BUDYNKU MIESZKALNEGO WIELOMIESZKALNEGO Z LOKALAMI USŁUGOWYMI I GARAZAMI, CZTEREMA MURAMI OPOROWYMI WRAZ Z USZCZELNIENIEM I ZAGOSPODAROWANIEM TERENU (instalacja kanalizacji deszczowej i instalacja odwadniająca terenu) ORAZ ROZBÓRKA CZĘŚCI MURÓW OPOROWYCH W BIAŁYMSTOKU PRZY UL. KS. ST. ANDRUKIEWICZA NA DZIAŁ. EWID. GR. O NR 724, 745, 745, 745, 785, 785, 771/11, KAT. OBIEKTU XII, XIII, IV B M, „SPOŁOŚCIE” Andrzej Bruk, Lech Jerzy Plecki s. j., 15-077 Białystok, ul. Waszewska 42A			
RZUT 1 PIĘTRA			
data: 29.11.2023r	stadium: STADIUM	skala: NR RYSUNKU P1: 1:100	podpis: PFA03
branża:	zespół projektowy:		
architektura: mgr inż. arch. Marta Figiel-Kowalska, nr upr. 6/PDOK/2013	architektura: mgr inż. arch. Zbigniew Kuś, nr upr. BI223/85		
nadzór: arch. Wojciech Kowalski	nadzór: mgr inż. Karol Paweł Mor upr. nr PDL0004/POK05		
wykonanie:	wykonanie: mgr inż. Monika Agnieszka Mor upr. nr PDL/BO/111111		