


ściana REI 120 materiał niepalny-wełna mineralna
nieprzekraczalna linia zabudowy

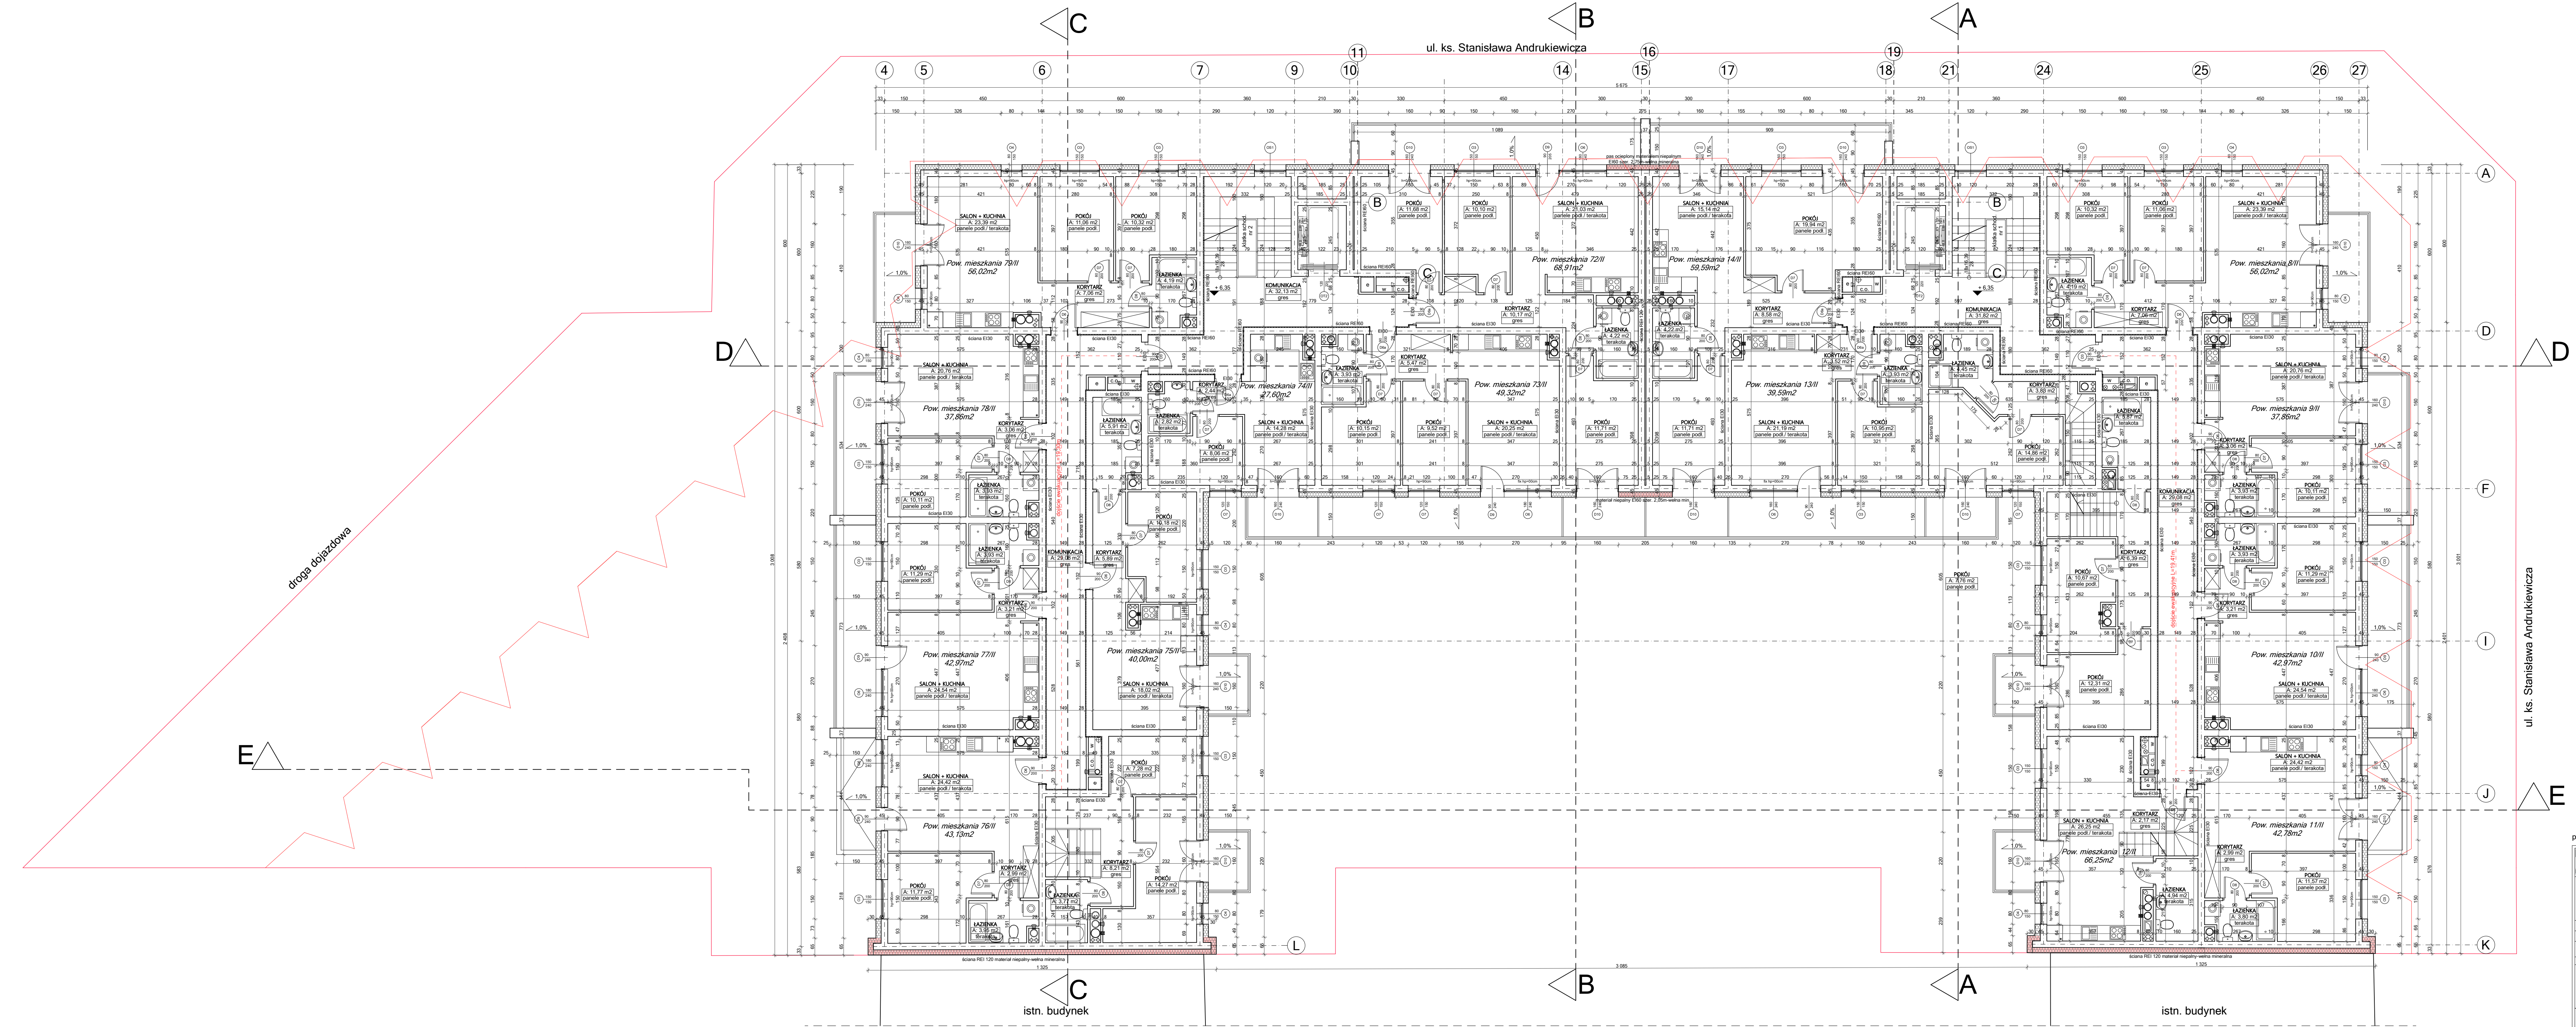

ul. ks. Stanisława Andrukiewicza

powierzchnia 14 mieszkań 2 piętra - 710,87 m²

		BIAŁYSTOK, ul. Świętopięta 15 sk. 9 NP 775-235-71-07 REGON 10046896 tel. 603 603 830	
PRACOWNIA PROJEKTOWA TRIOKA			
BUDOWA BUDYNKU MIESZKALNEGO WIELOMIESZKALNEGO Z LOKALAMI USŁUGOWYMI I GARAZAMI, CZTEREMA MURAMI OPOROWYMI WRAZ Z UZBROJENIEM I ZAGOSPODAROWANIEM TERENU (instalacja kanalizacji deszczowej i instalacja odwadniająca teren) ORAZ ROZBÓRKA CZĘŚCI MURÓW OPOROWYCH W BIAŁYMSTOKU PRZY UL. KS. ST. ANDRUKIEWICZA NA DZIAŁ. EWID. GR. O NR 724, 725, 745, 746, 745, 745, 775, 77111, KAT. OBIEKTU XII, XIII, IV-B M., SPOŁOŚCIE: Andrzej Bruk, Lech Jerzy Plecki s. j., 15-077 Białystok, ul. Waszewska 42A			
RZUT 2 PIĘTRA			
29.11.2023r	STADIUM	SKALA NR RYSUNKU P1 1:100 P1A04	PODPISY:
Branża:	Zespół projektowy:		
architektura	mgr inż. arch. Marta Figiel-Kowalska, nr upr. 6/PDOK/2013		
ekspozycja	arch. Piotr Cimoszko arch. Wojciech Kowalski		
aranżacja	mgr inż. arch. Zbigniew Kuś, nr upr. BI223/85		
konstrukcja	mgr inż. Karol Paweł Mor upr. nr PDL0004/POK05		
nadzór	mgr inż. Monika Agnieszka Mor upr. nr PDL/BO/011111		

droga dojazdowa

istn. budynek

istn. budynek