


ściana REI 120 materiał niepalny-wełna mineralna
nieprzekraczalna linia zabudowy

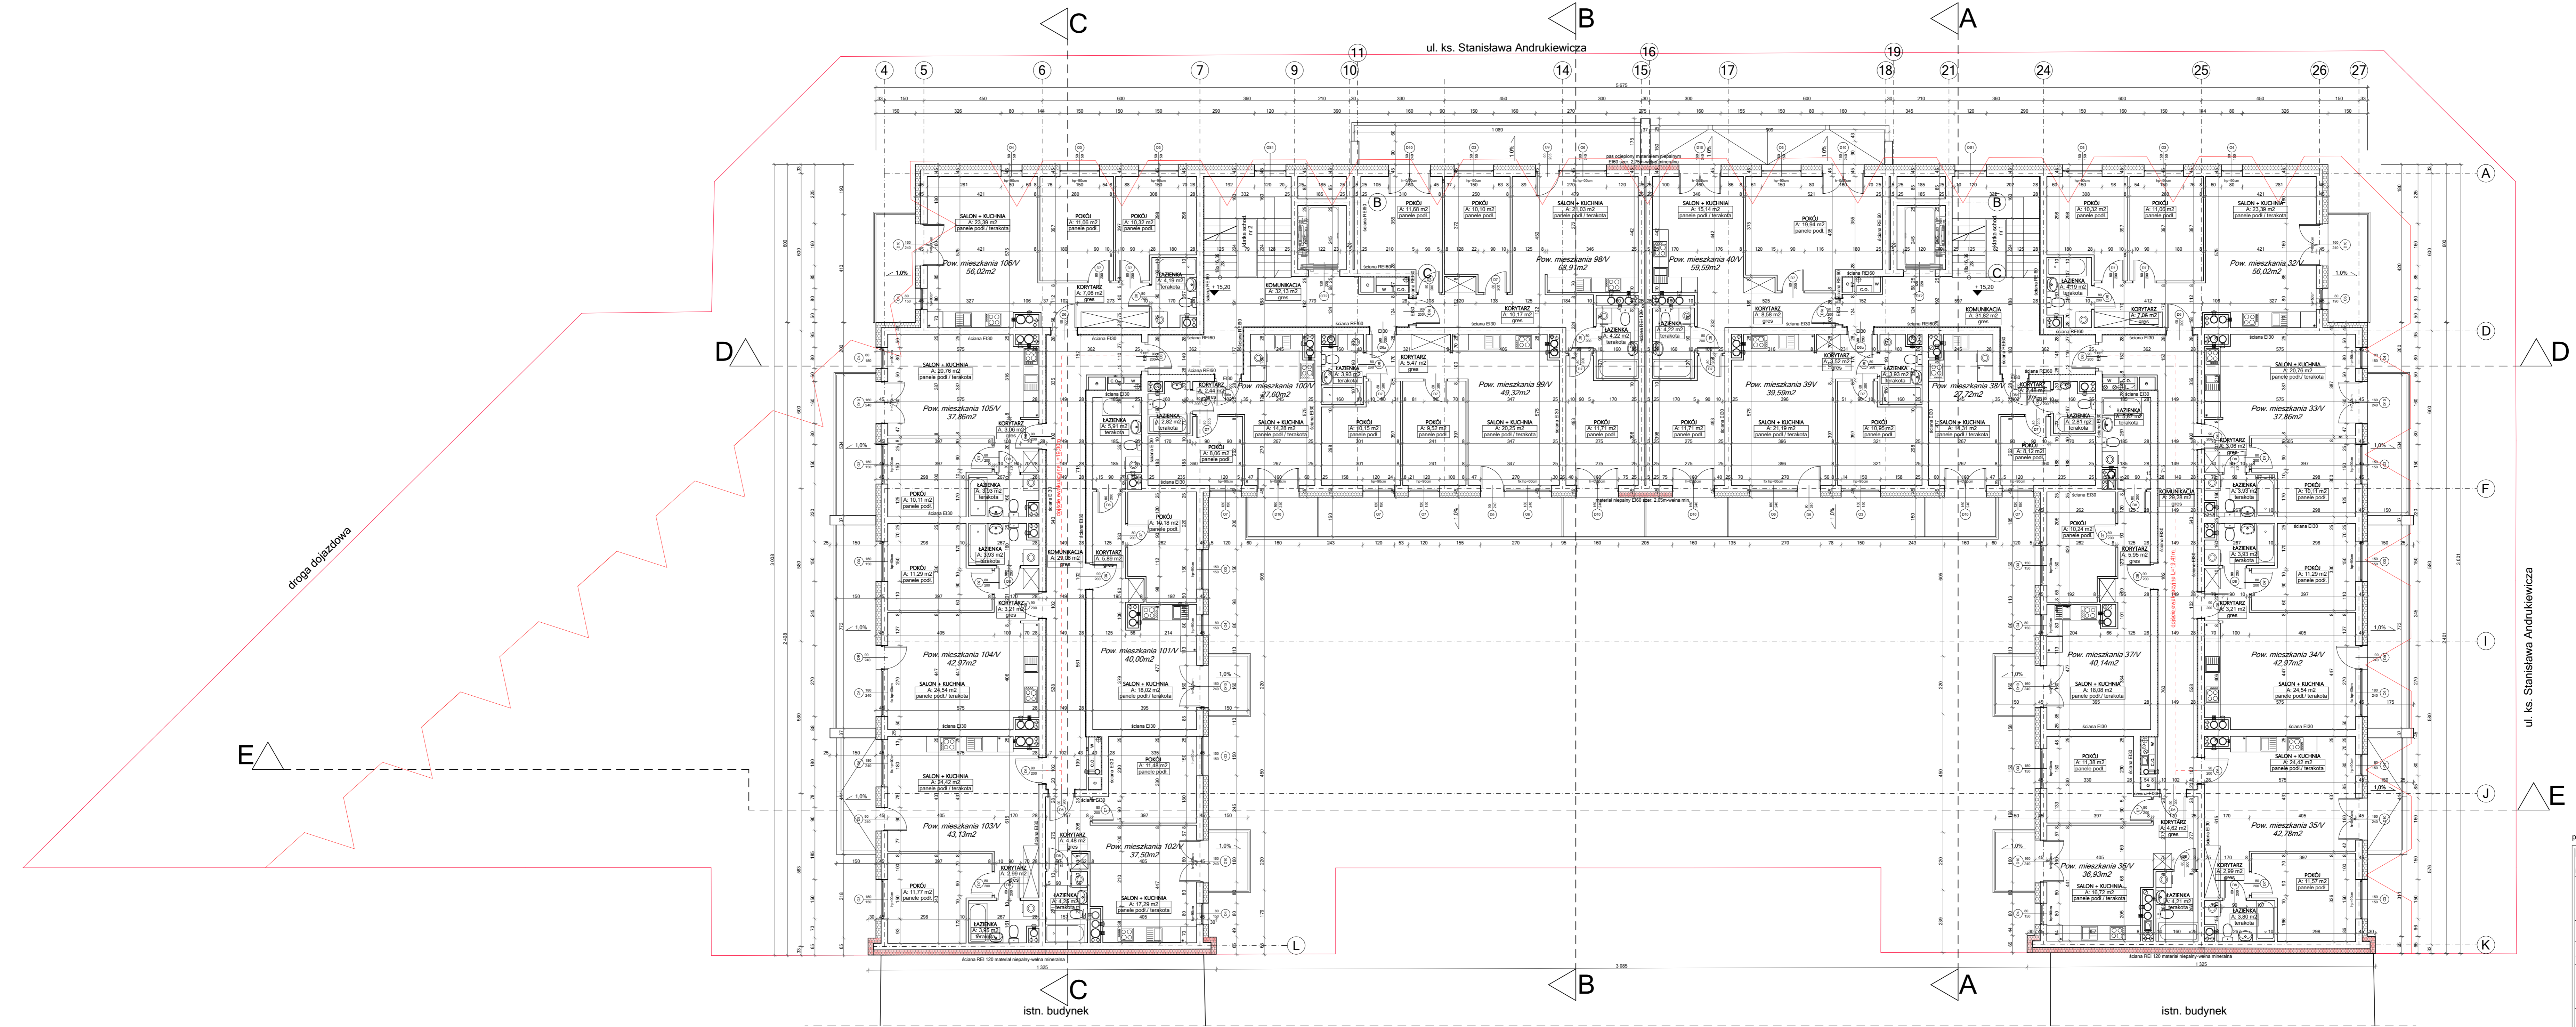

powierzchnia 18 mieszkań 5 piętra - 786,91 m²

		BIAŁYSTOK, ul. Światopłoma 15 sk. 9 NP 775-235-71-07 REGON 10046096 tel. 603 632 830	
PRACOWNIA PROJEKTOWA TRIOKA			
BUDOWA BUDYNKU MIESZKALNEGO WIELORODZINNEGO Z LOKALAMI USŁUGOWYMI I GARAZAMI, CZTEREMA MURAMI OPOROWYMI WRAZ Z UZBROJENIEM I ZAGOSPODAROWANIEM TERENU (instalacja kanalizacji deszczowej i instalacja odwadniająca terenu) ORAZ ROZBÓRKA CZĘŚCI MURÓW OPOROWYCH W BIAŁYMSTOKU PRZY UL. KS. ST. ANDRUKIEWICZA NA DZIAŁ. EWID. GR. O NR 724, 735, 745, 755, 765, 775, 771/11, KAT. OBIEKTU XII, XIII, IV B M, „SROOMEŚCIE” Andrzej Bruk, Lech Jerzy Pleśka s. j., 15-077 Białystok, ul. Waszewska 42A			
RZUT 5 PIĘTRA			
29.11.2023r	STADIUM	SKALA NR RYSUNKU P1 1:100	PODPISY:
Branża:	Zespół projektowy:		architekci: mgr inż. arch. Marta Figiel-Kowalska, nr upr. 6/PDOK/2013
architektura:	mgr inż. arch. Piotr Cimoszko		architektura: mgr inż. arch. Zbigniew Kuś, nr upr. BI22385
ekspozycja:	mgr inż. Wojciech Kowalski		konstrukcja: mgr inż. Karol Paweł Mor upr. nr PDL0004/POK05
konstrukcja:	mgr inż. Karol Paweł Mor upr. nr PDL0004/POK05		konstrukcja: mgr inż. Monika Agnieszka Mor upr. nr PDL/BO/011111