


ściana REI 120 materiał niepalny-wełna mineralna
nieprzekraczalna linia zabudowy

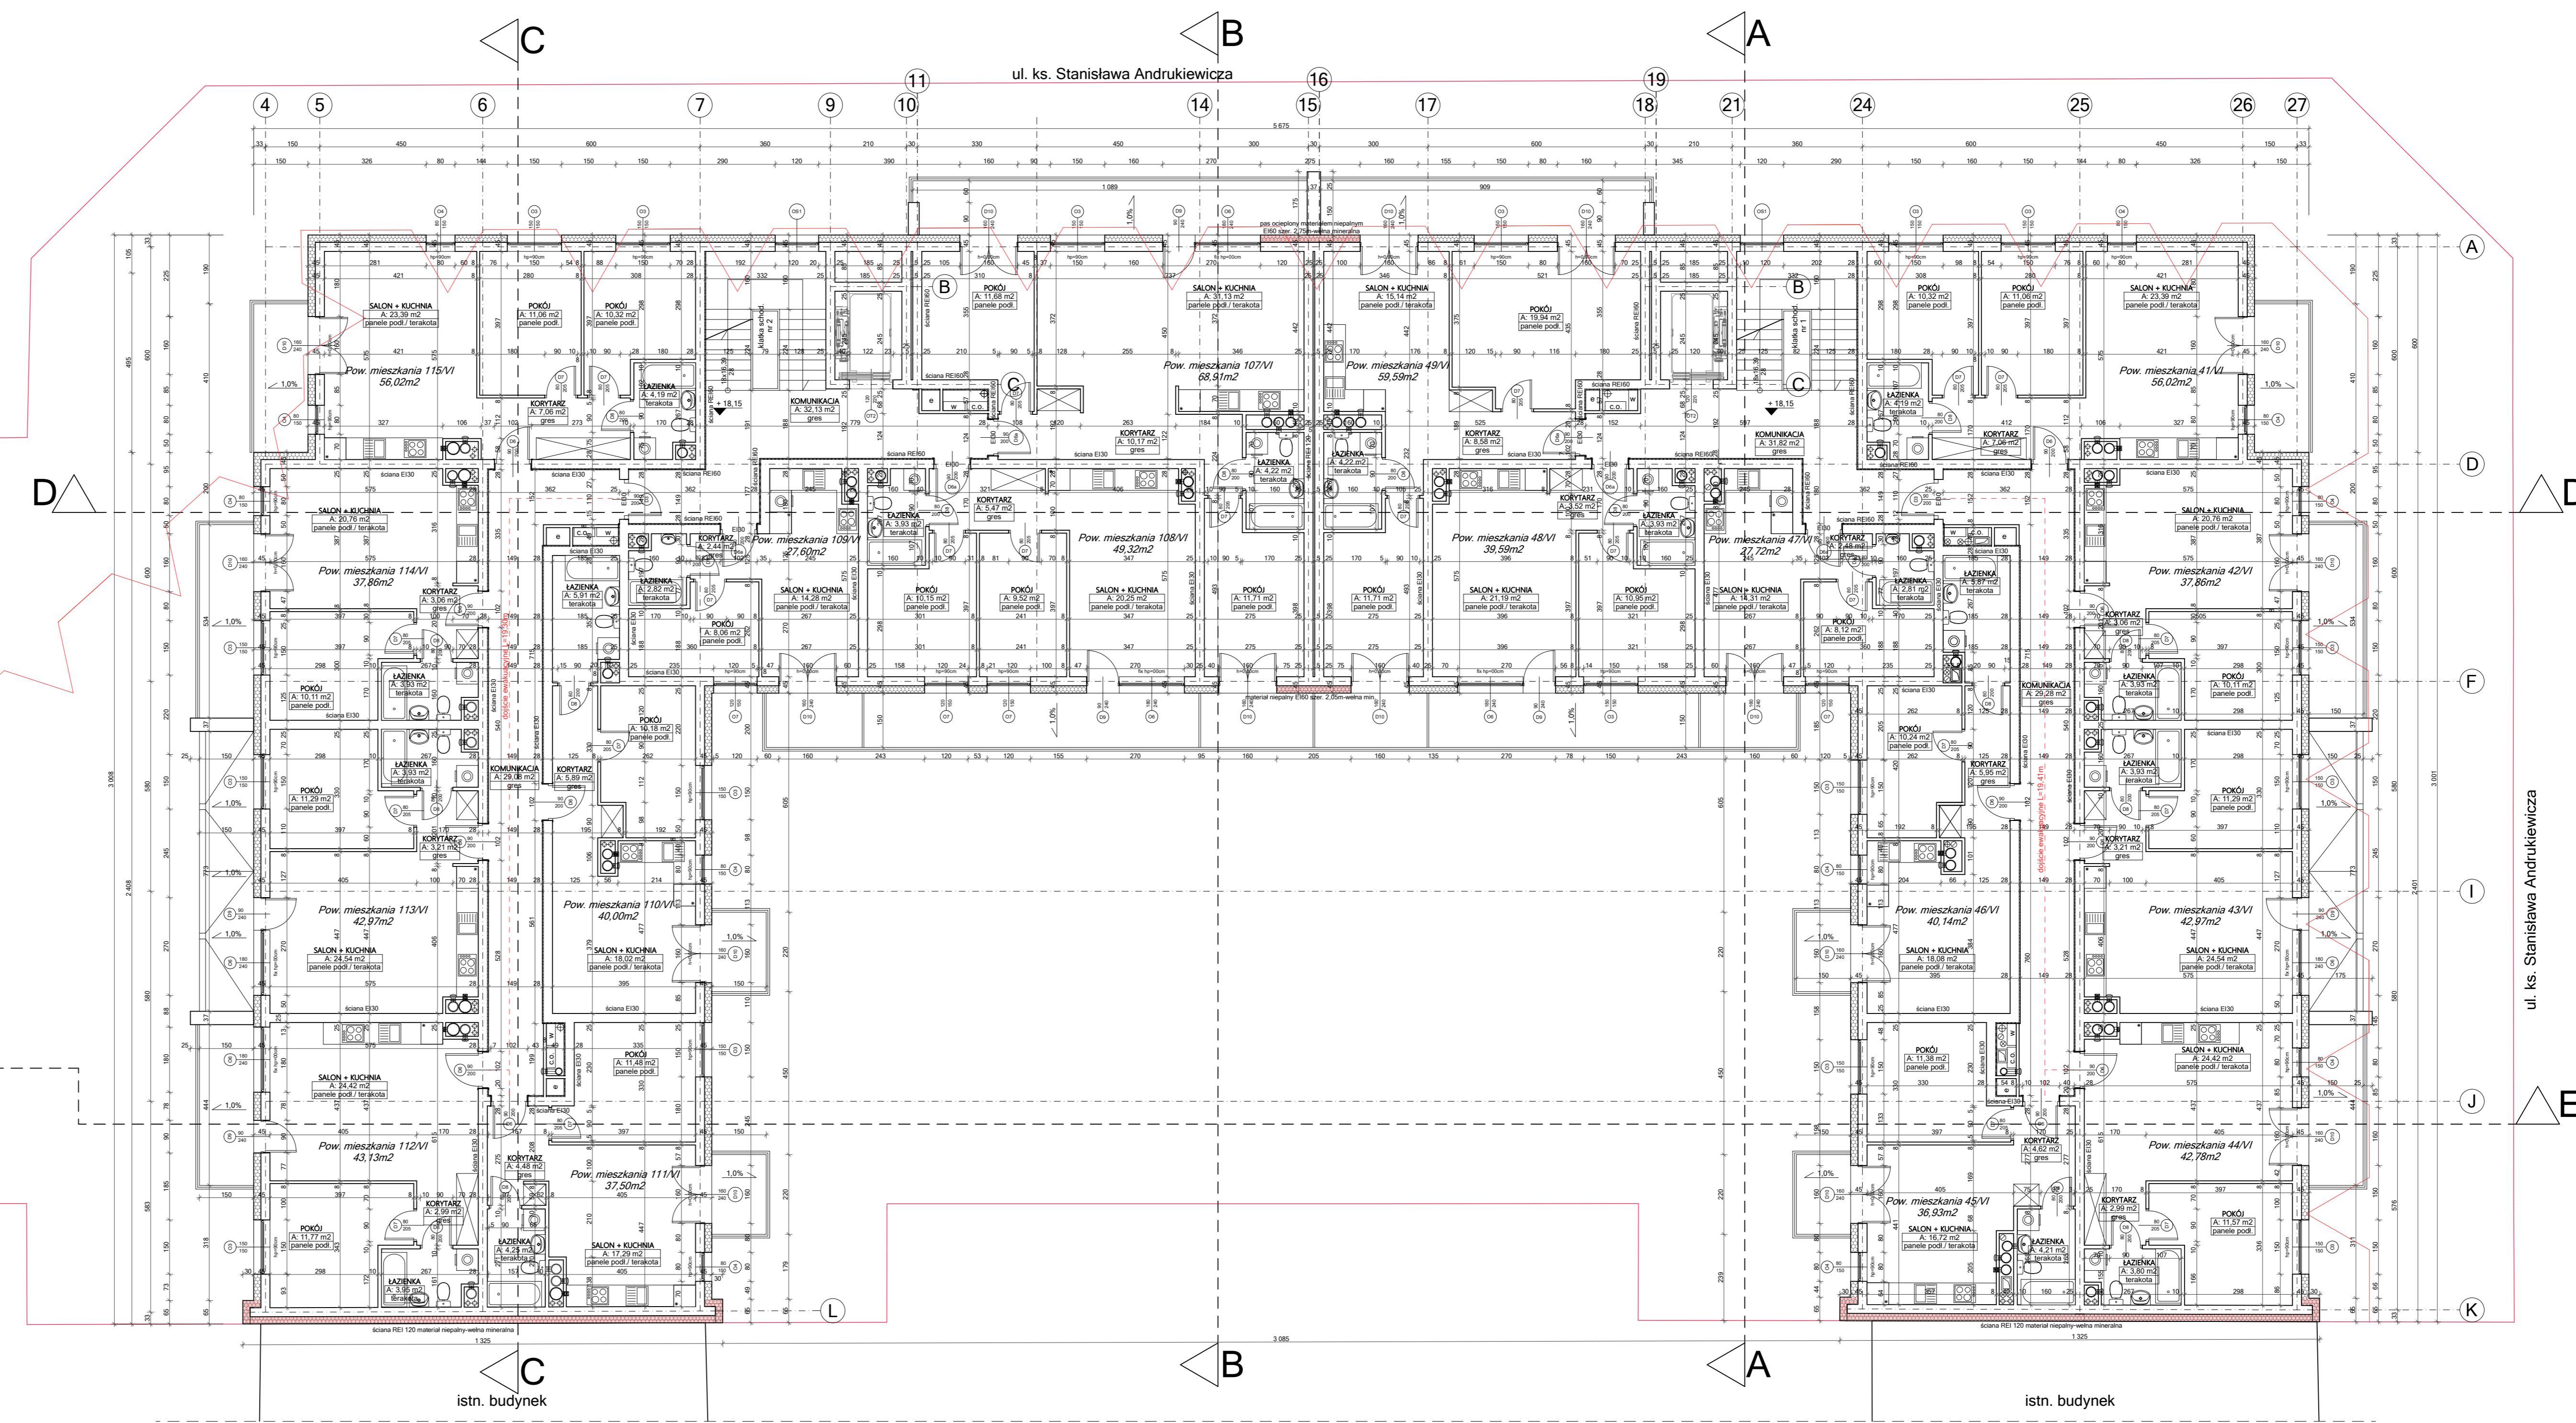

droga dojazdowa

ul. ks. Stanisława Andrukiewicza

istn. budynek

istn. budynek

powierzchnia 18 mieszkań 6 piętra - 786,91 m²

		BIAŁYSTOK, ul. Światopłwa 15 sk. 9 nr 775-235-71-07 REGON 10046096 tel. 603 603 630	
PRACOWNIA PROJEKTOWA TRIKA			
BUDOWA BUDYNKU MIESZKALNEGO WIELORODZINNEGO Z LOKALAMI USŁUGOWYMI I GARAZAMI, CZTEREMA MURAMI OPOROWYMI WRAZ Z UZBROJENIEM I ZAGOSPODAROWANIEM TERENU (instalacja kanalizacji deszczowej i instalacja odwadniająca teren) ORAZ ROZBÓRKA CZĘŚCI MURÓW OPOROWYCH W BIAŁYMSTOKU PRZY UL. KS. ST. ANDRUKIEWICZA NA DZIAŁ. EWID. GR. O NR 724, 735, 745, 755, 765, 775, 771/11, KAT. OBIEKTU XII, XVII P-8 M, „SPOUMIEŚCIE” Andrzej Bruk, Lech Jerzy Plecki s. j., 15-077 Białystok, ul. Waszewska 42A			
RZUT 6 PIĘTRA			
data: 29.11.2023r	STADIUM: SKALA NR RYSUNKU: P1 1:100	PODPISY:	
branża:	zespół projektowy:		
architektura: mgr inż. arch. Marta Figiel-Kowalska, nr upr. 6/PDOKK2013	architektura: mgr inż. arch. Zbigniew Kuś, nr upr. BI22385		
ekspozycja: arch. Piotr Cimoszko	architektura: mgr inż. Karol Paweł Mor upr. nr PDL0004POK09		
konstrukcja:	architektura: mgr inż. Monika Agnieszka Mor upr. nr PDLBO111111		