


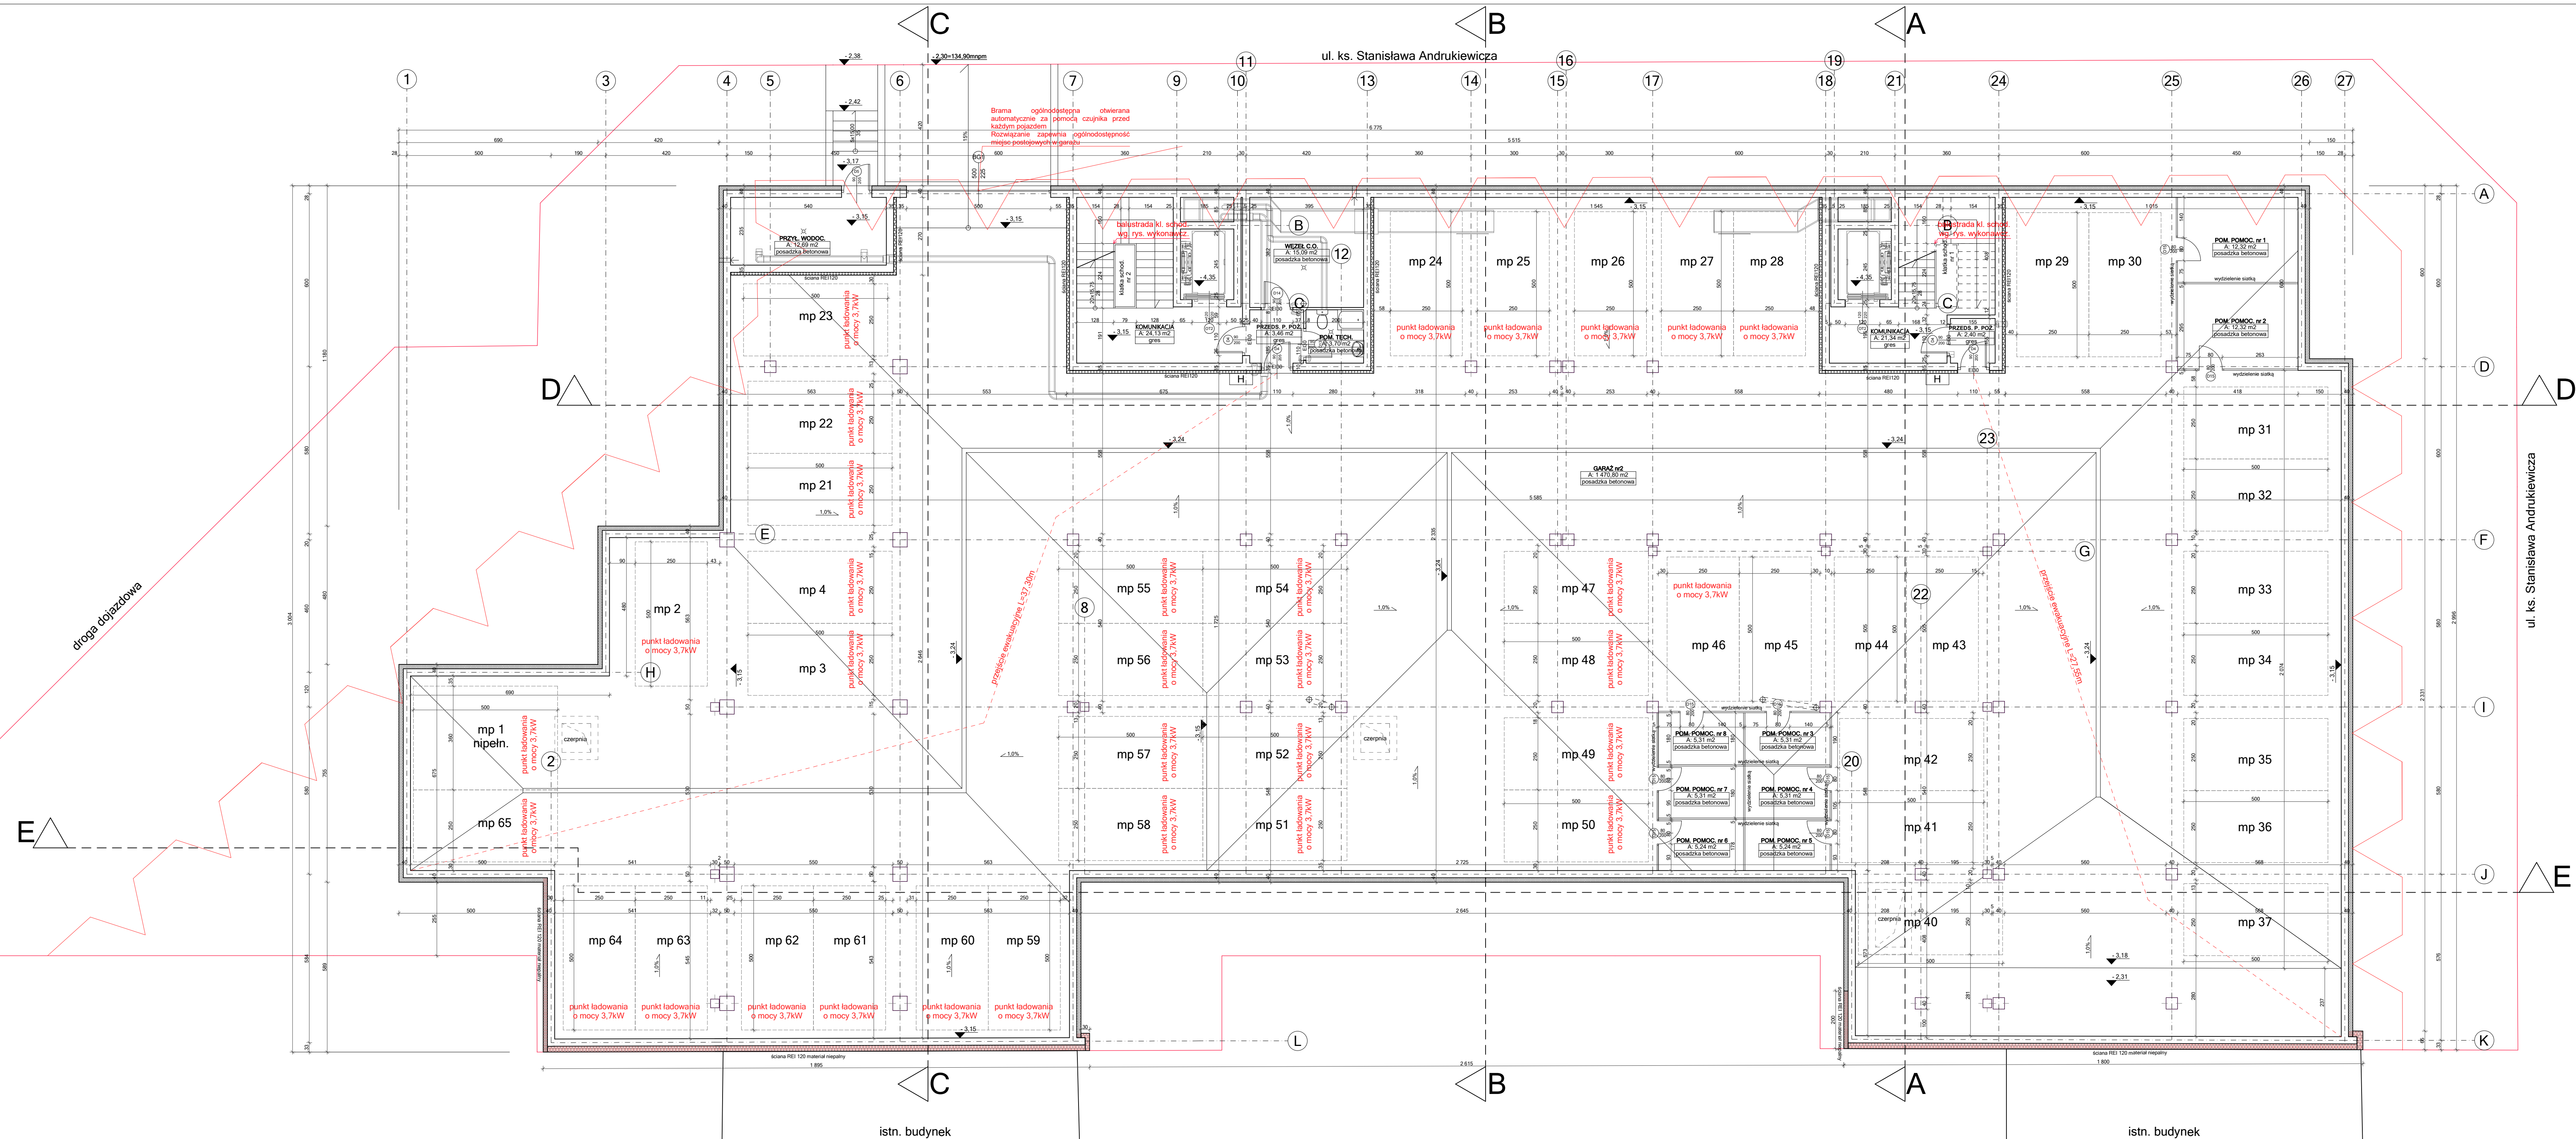

wielkość miejsca postojowego - 2,5x5m
garaż wielostanowkowy - 49 miejsc postojowych
pomieszczenia pomocnicze garaży - 8 szt. - 56,01m² wydzielone niepalnymi ścianami azurowymi z siatki stalowej przeznaczone do przechowywania rowerów
ogólnodostępne miejsce postojowe nr 1 dla niepełnosprawnych