


ściana REI 120 materiał niepalny-wełna mineralna
nieprzekraczalna linia zabudowy

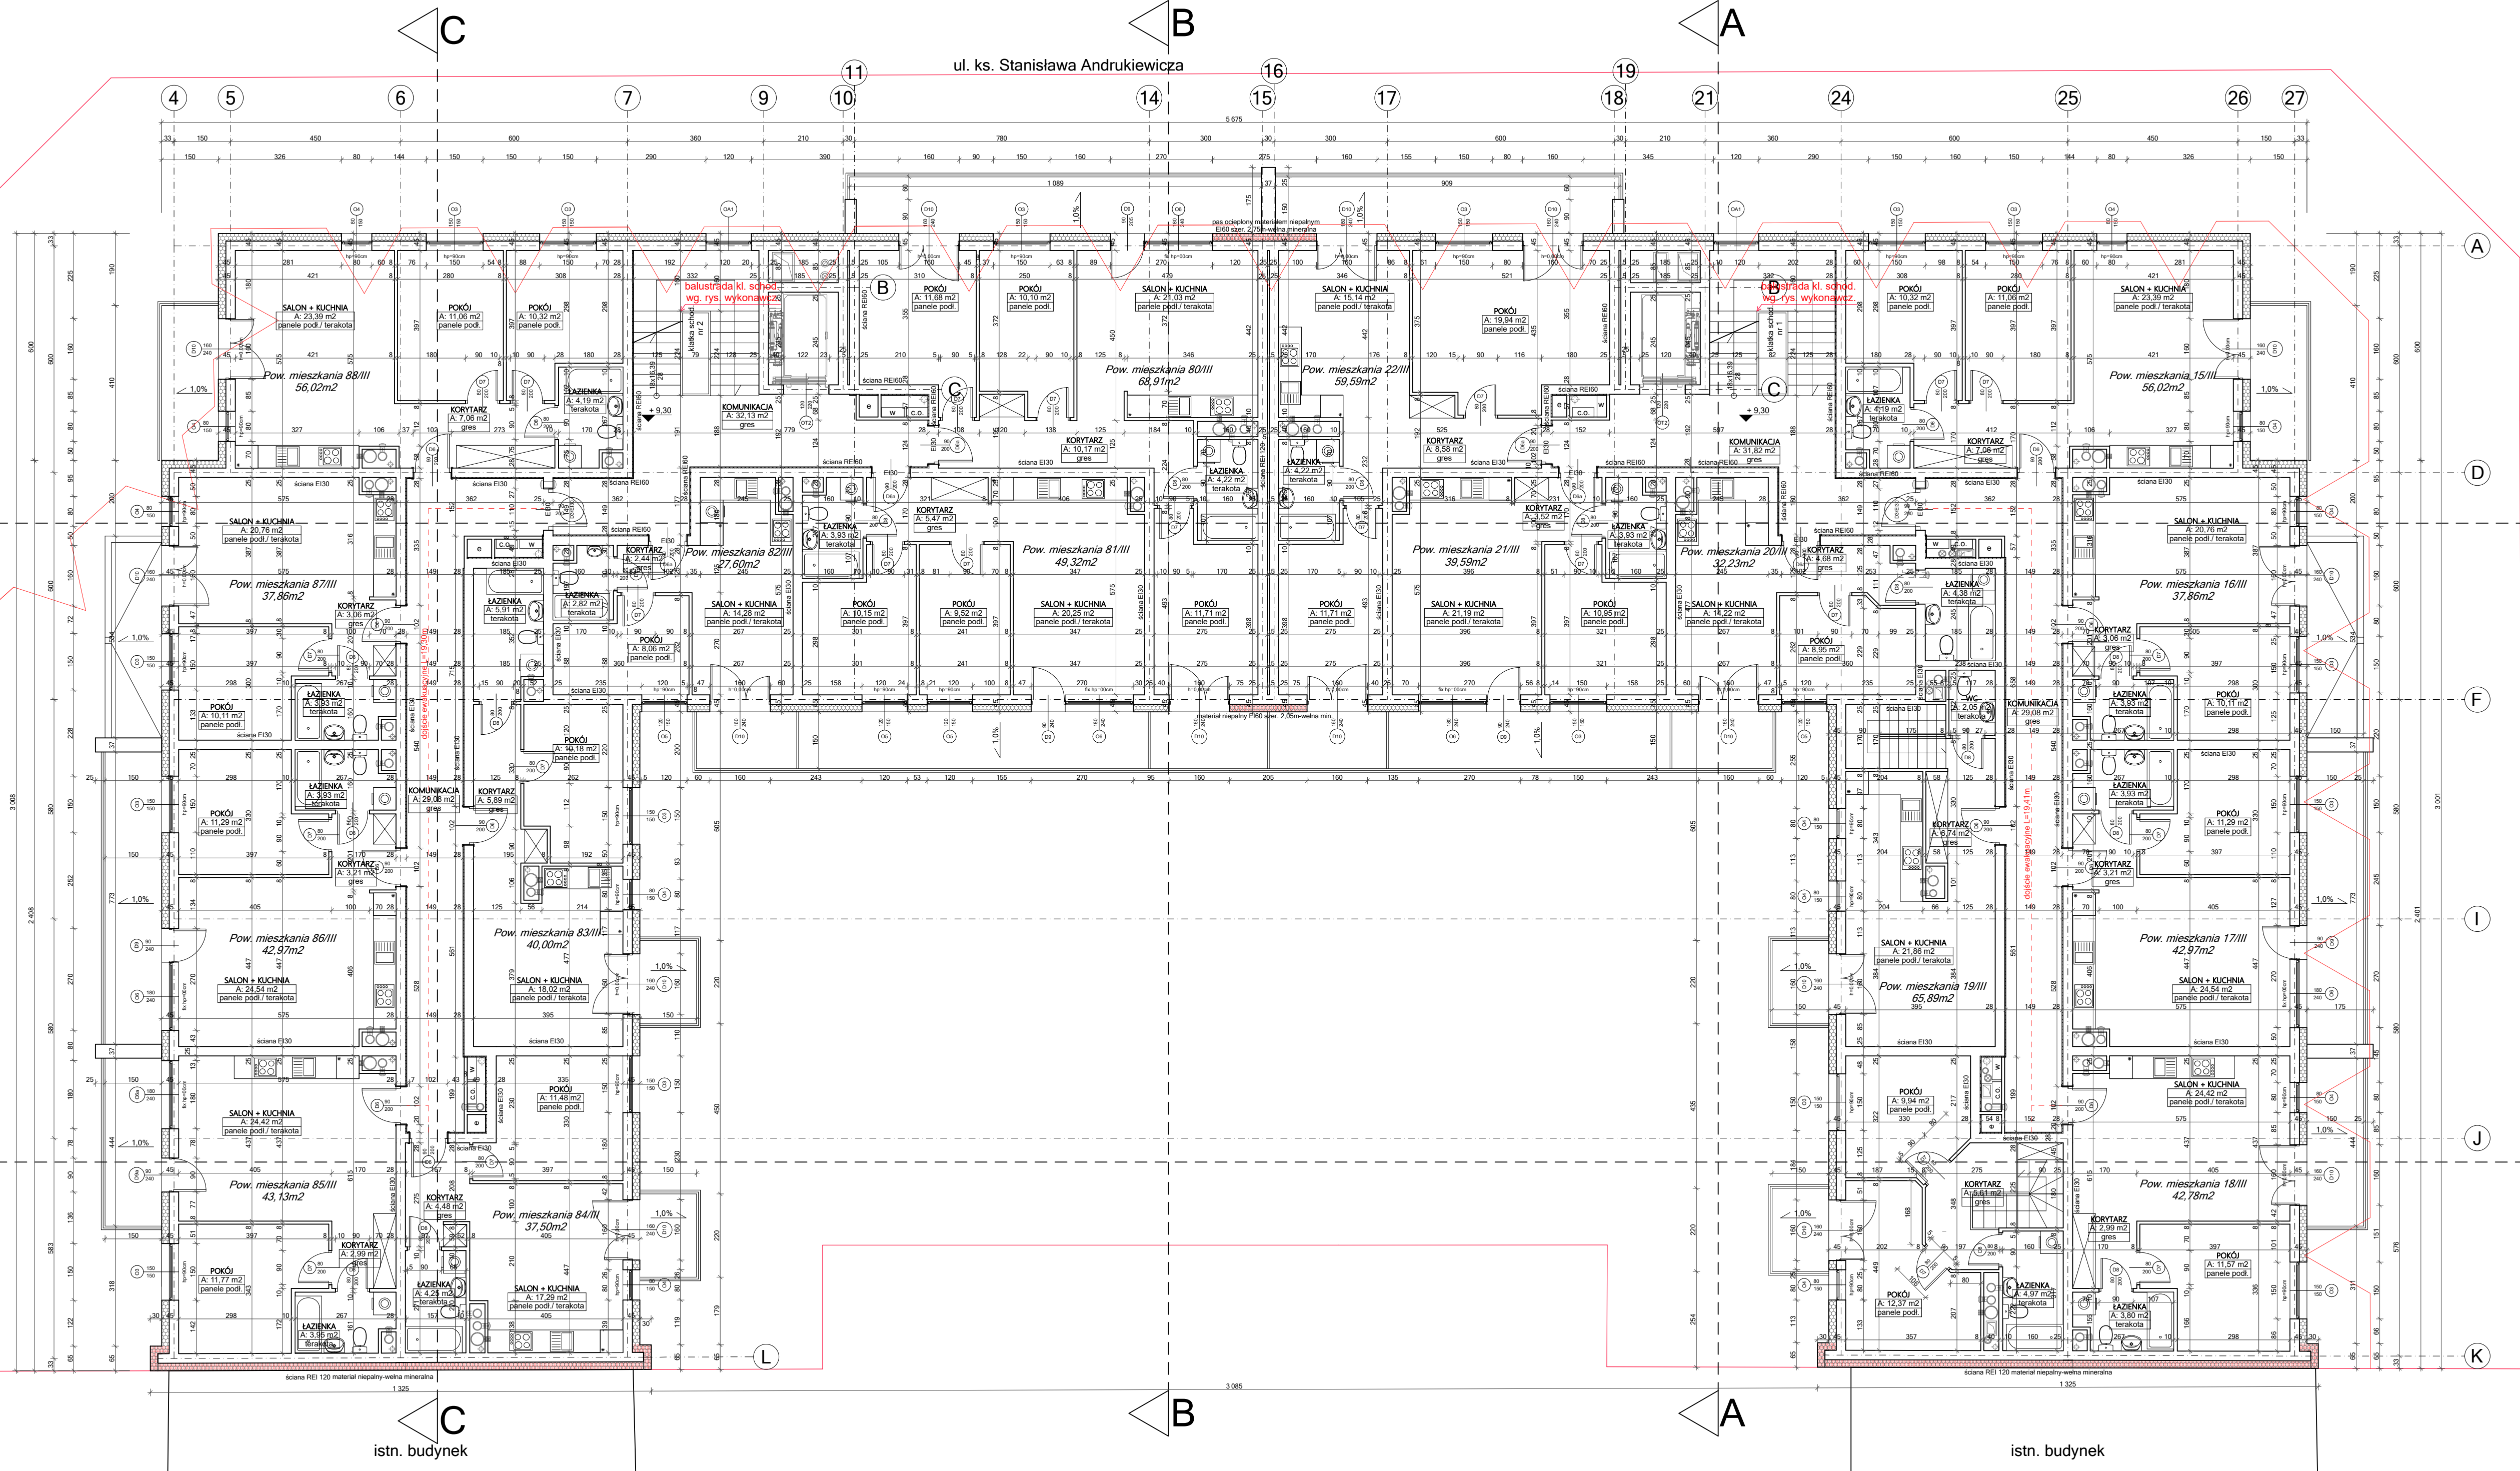

powierzchnia 17 mieszkań 3 piętra - 780,24 m²

PRACOWNIA PROJEKTOWA TROJKA			
BUDOWA BUDYNKU MIESZKALNEGO WIELORODZINNEGO Z LOKALAMI USŁUGOWYMI I GARAZAMI, CZTEREMA MURAMI OPOROWYM WRAZ Z UZBROJENIEM I ZAGOSPODAROWANIEM TERENU (instalacja kanalizacji deszczowej) i instalacja oświetlenia terenu) ORAZ ROZBUDOWA CZĘŚCI MURÓW OPOROWYCH W BIAŁYSTOKU PSZY UL. KS. ST. ANDRUKIEWICZA NA DZIAŁ. EWID. GR. O NR 724, 735, 745, 755, 765, 775, 771/1, KAT. OBIEKTU XIII, XVII			
P 3 M, SPODMIESZCIE: Andrzej Bruk, Lech Jerzy Plecki s. j., 15-077 Białystok, ul. Warszawska 42A			
WZGLĘDNY: RZUT 3 PIĘTRA			
23.08.2024r			
STADIUM: SKALA: NR RYSUNKU: PW 1:100 PWAOS		PODPISY:	
architekt: mgr inż. arch. Marta Fijał-Kowaska, nr upr. 6/POOK/2013		arch. Piotr Cimosko	
wykonanie: arch. Wojciech Kowalski		inżynier: mgr inż. arch. Zbigniew Kuł, nr upr. BU223/85	