


ściana REI 120 materiał niepalny-wełna mineralna
nieprzekraczalna linia zabudowy

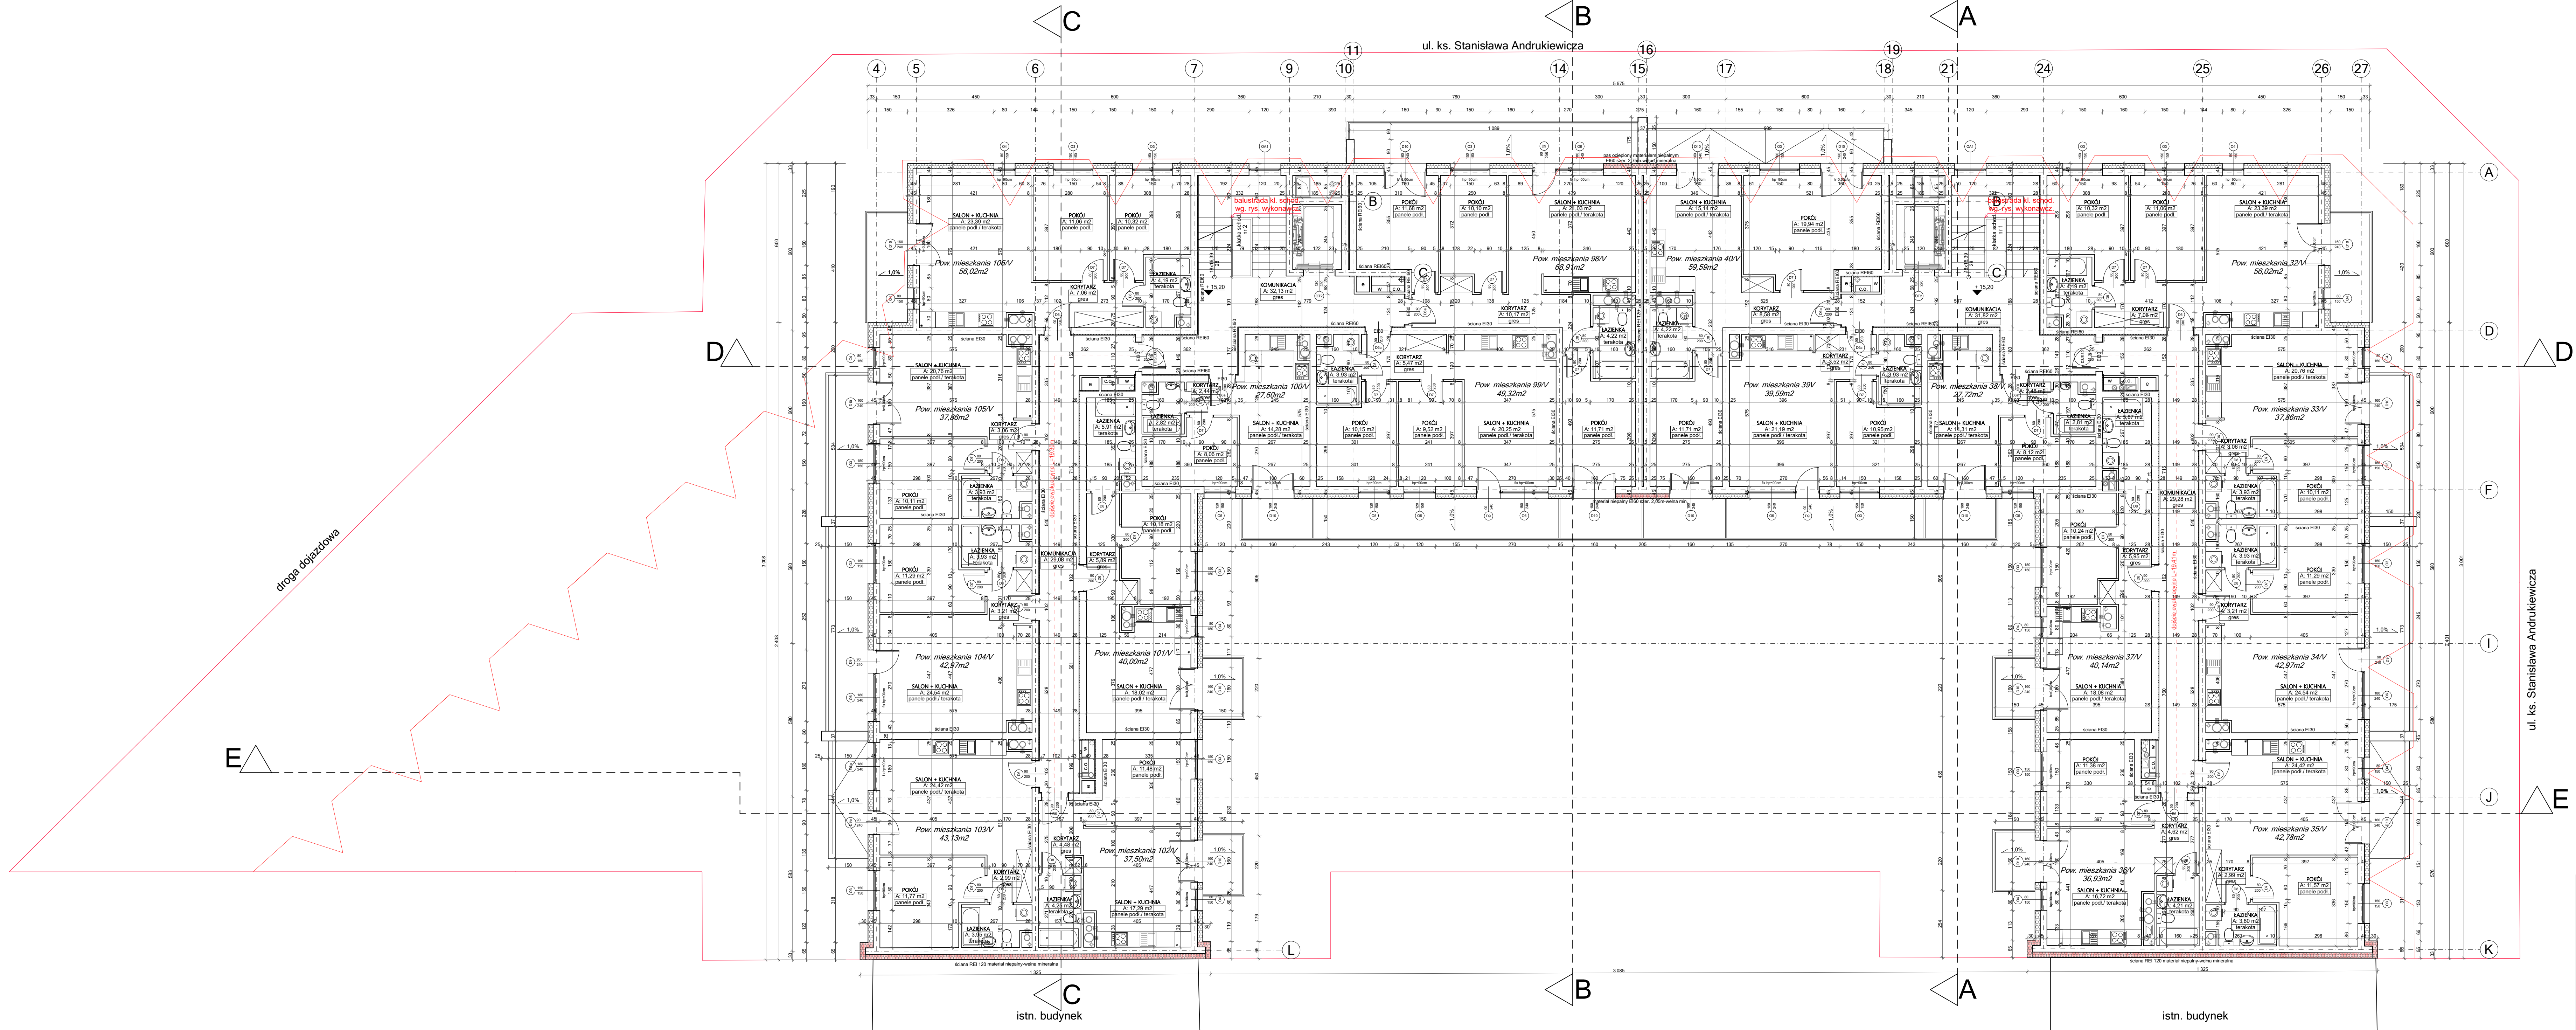

ul. ks. Stanisława Andrukiewicza

powierzchnia 18 mieszkań 5 piętra - 786,91 m²

PRACOWNIA PROJEKTOWA TROJKA		BIAŁYSTOK, ul. Świerżanowa 15 k.p. 9 NIP 778-236-71-01 REGON 140668066 tel. 603 632 833	
OBJEKT: BUDOWA BUDYNKU MIESZKALNEGO WIELORODZINNEGO Z LOKALAMI USŁUGOWYMI I GARAZAMI, CZTEREMA MURAMI OPOROWYM WRAZ Z UZBROJENIEM I ZAGOSPODAROWANIEM TERENU (instalacja kanalizacji deszczowej) i instalacja oświetlenia terenu) ORAZ ROZBUDOWA CZĘŚCI MURÓW OPOROWYCH W BIAŁYSTOKU PSZY UL. KS. ST. ANDRUKIEWICZA NA DZIAŁ EWID. GR. O NR 724, 735, 745, 755, 765, 775, 771/1, KAT. OBIEKTU XIII, XVII			
P.B.M. „SPODMIESCIE” Andrzej Bruk, Lech Jerzy Plecki s.j., 15-077 Białystok, ul. Warszawska 42A			
WYKONANO: RZUT 5 PIĘTRA 23.08.2024r		STADIUM: SKALA: NR RYSUNKU: PW 1:100 PWA07	PODPISY:
autor: mgr inż. arch. Marta Fijał-Kowalska, nr upr. 6/POK/2013		inżynier: arch. Piotr Cimosko	
wykonano: arch. Wojciech Kowalski		opracowanie: mgr inż. arch. Zbigniew Kuś, nr upr. BU223/85	