


ściana REI 120 materiał niepalny-wełna mineralna

nieprzekraczalna linia zabudowy

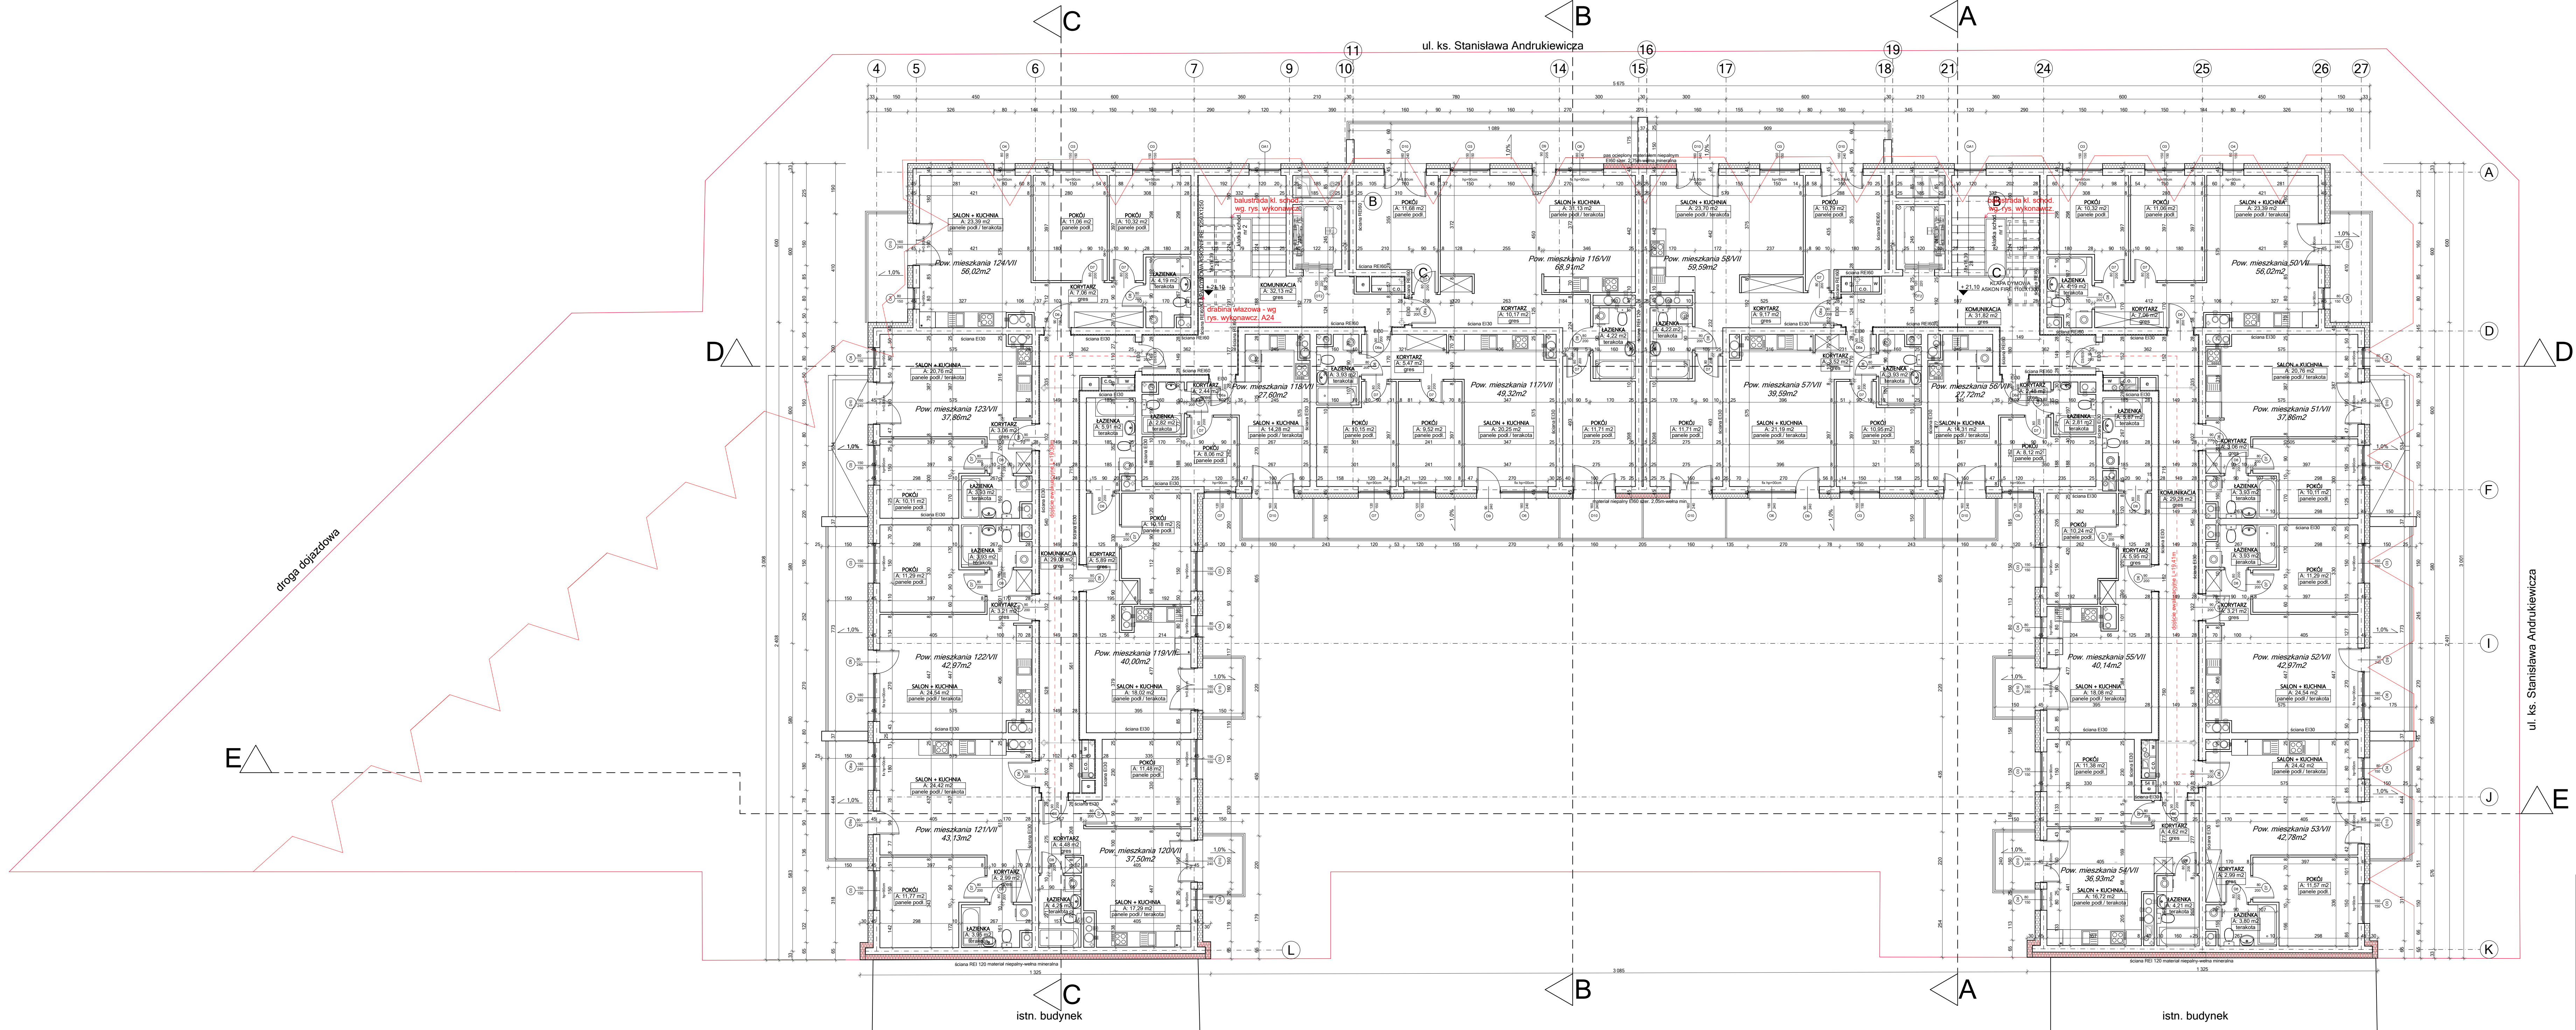

powierzchnia 18 mieszkań 7 piętra - 786,91 m²

PRACOWNIA PROJEKTOWA TROJKA		BIAŁYSTOK, ul. Świerżowska 15 k.p. 9 NIP 778-256-71-01 REGON 140668066 tel. 603 632 833	
OBJEKT:	BUDOWA BUDYNKU MIESZKALNEGO WIELORODZINNEGO Z LOKALAMI USŁUGOWYMI I GARAZAMI, CZTEREMA MURAMI OPOROWYMI WRAZ Z UZBROJENIEM I ZAGOSPODAROWANIEM TERENU (instalacja kanalizacji deszczowej) i instalacja oświetlenia terenu) ORAZ ROZBUDOWA CZĘŚCI MURÓW OPOROWYCH W BIAŁYSTOKU PRZY UL. KS. ST. ANDRUKIEWICZA NA DZIAŁ. EWID. GR. O NR 724, 735, 745, 755, 765, 779, 7711; KAT. OBIEKTU XIII, XVII		
INWESTOR:	P B M „SPODMIESCIE” Andrzej Bruk, Lech Jerzy Plecki s.j., 15-077 Białystok, ul. Warszawska 42A		
DATA DZIAŁA:	RZUT 7 PIĘTRA		
23.08.2024r	STADIUM: SKALA: NR RYSUNKU:	PODPISY:	
	PW 1:100 PWA09		
branża:	zespół projektowy:		
architektura:	mgr inż. arch. Marta Fijał-Kowalska, nr upr. 6/PONK/2013		
wykonanie:	arch. Piotr Cimosko		
	arch. Wojciech Kowalski		
	inżynier inż. inż. arch. Zbigniew Kuł, nr upr. BI.223/85		